



CIVITAS

CIVITAS s.r.l.
CITTA' DI VENTIMIGLIA
Piazza della Libertà 3
18039 VENTIMIGLIA (IM)



COMUNE DI VENTIMIGLIA



**RICOSTRUZIONE PASSERELLA PEDONALE
A. SQUARCIAFICHI
PER ADEGUAMENTO IDRAULICO E STRUTTURALE**



PROGETTO PRELIMINARE

ELABORATO N°

04

ELABORATI GRAFICI

STUDIO DI INGEGNERIA GEOTECNICA E STRUTTURALE

ING. ANTONIO COLLU

VIA V. VENETO 28 - 18039 VENTIMIGLIA
tel. 0184 239008 e-mail intec.sas@libero.it

COLLABORAZIONE

GEOM. MARCO CITINO

VIA V. VENETO 28 - 18039 VENTIMIGLIA




DATA

2 marzo 2011

SCALA

·
·
·

INDICE	DATA	DISEGNO	VERIFICA	APPROVAZ.	
A					
B					
C					
D					
E					
F					

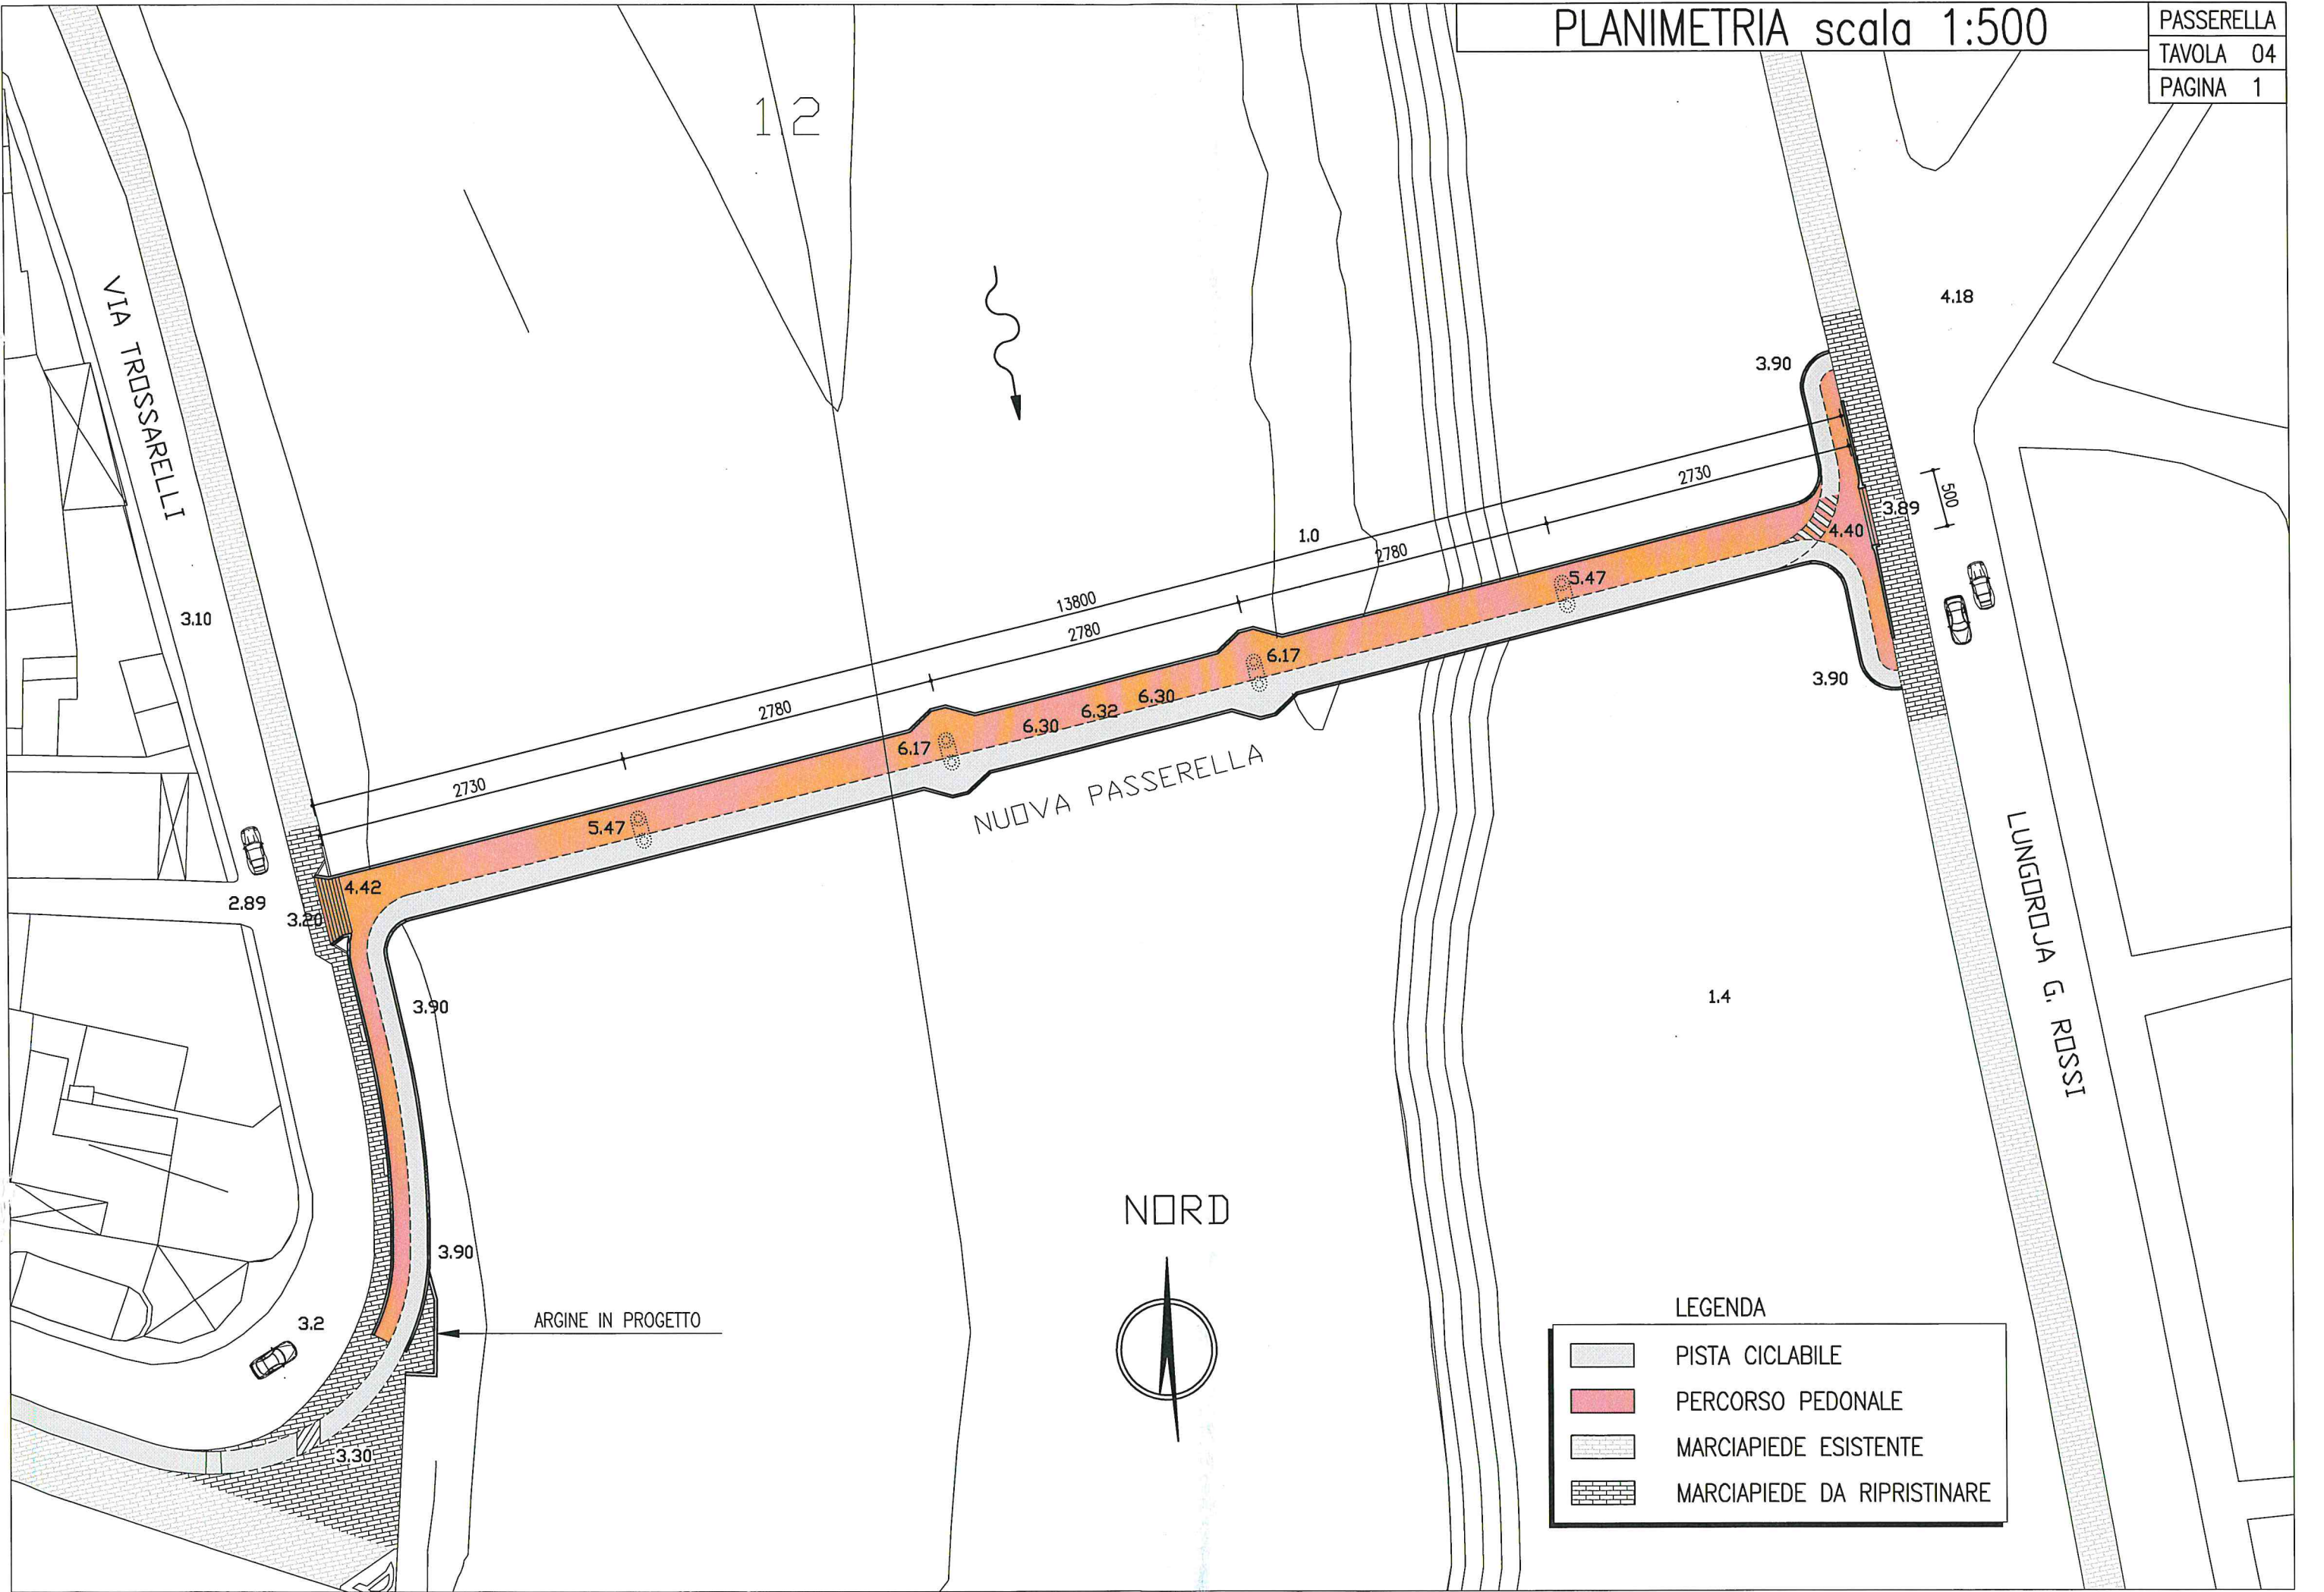


PROSPETTO SUD scala 1:400

PASSERELLA
TAVOLA 04
PAGINA 2

VIA TROSSARELLI

LUNGOROJA G. ROSSI

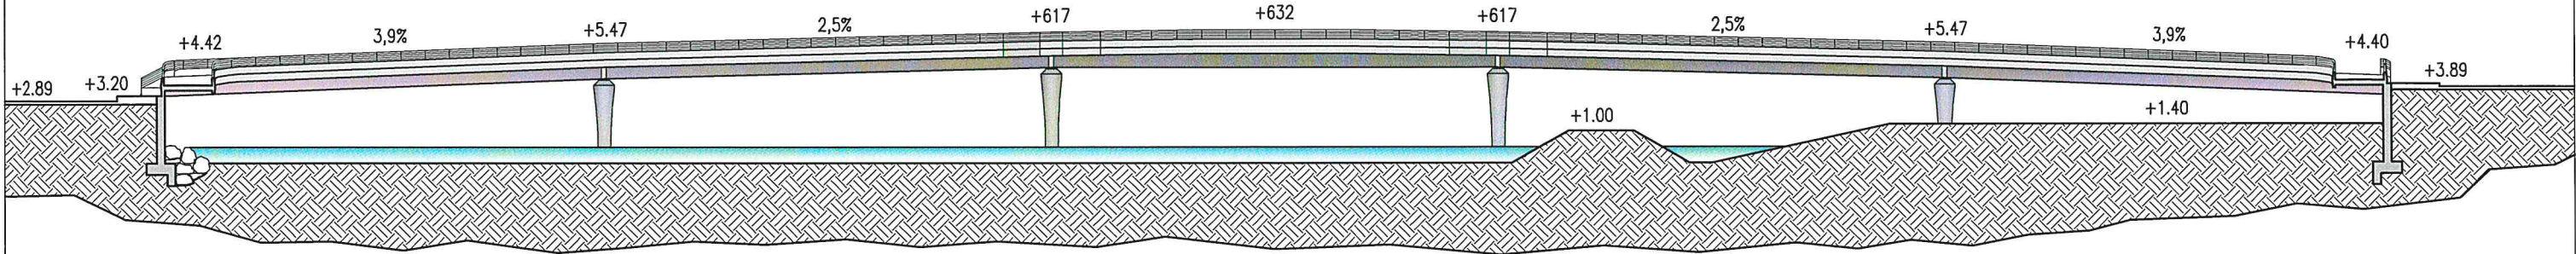


SEZIONE LONGITUDINALE scala 1:400

PASSERELLA

TAVOLA 04



PAGINA 3

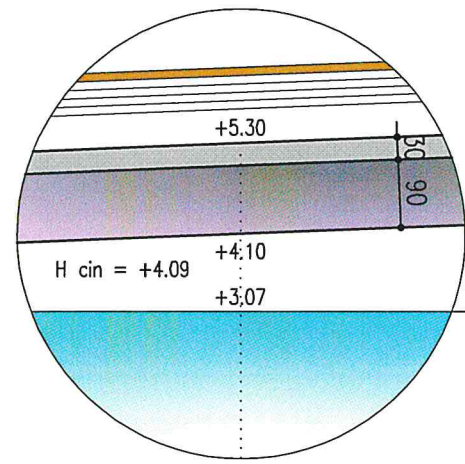

QUOTA ESONDAZIONE DUECENTENNALE

VIA TROSSARELLI

LUNGOROJA G. ROSSI

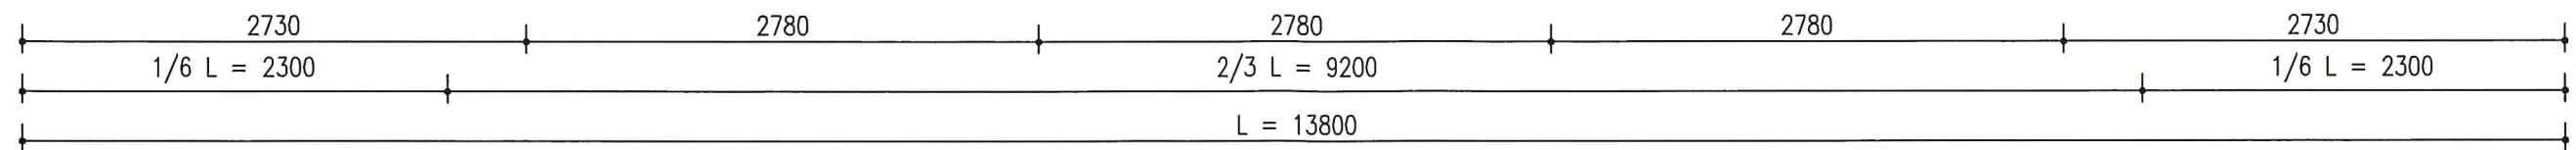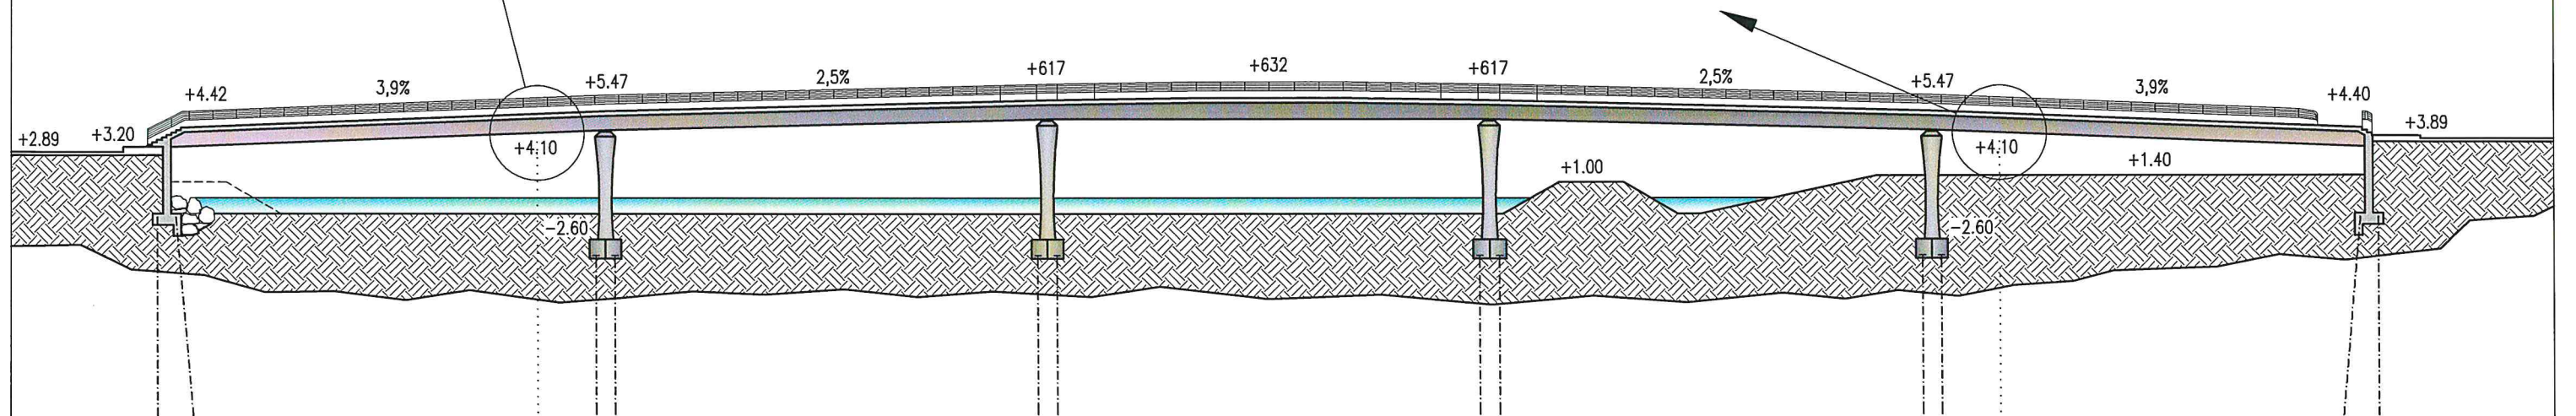


INGRANDIMENTO SPONDA SINISTRA – PIANTA ARCHITETTONICA scala 1:100

PASSERELLA	
TAVOLA	04
PAGINA	4

LUNGOROJA G. ROSSI

4.18

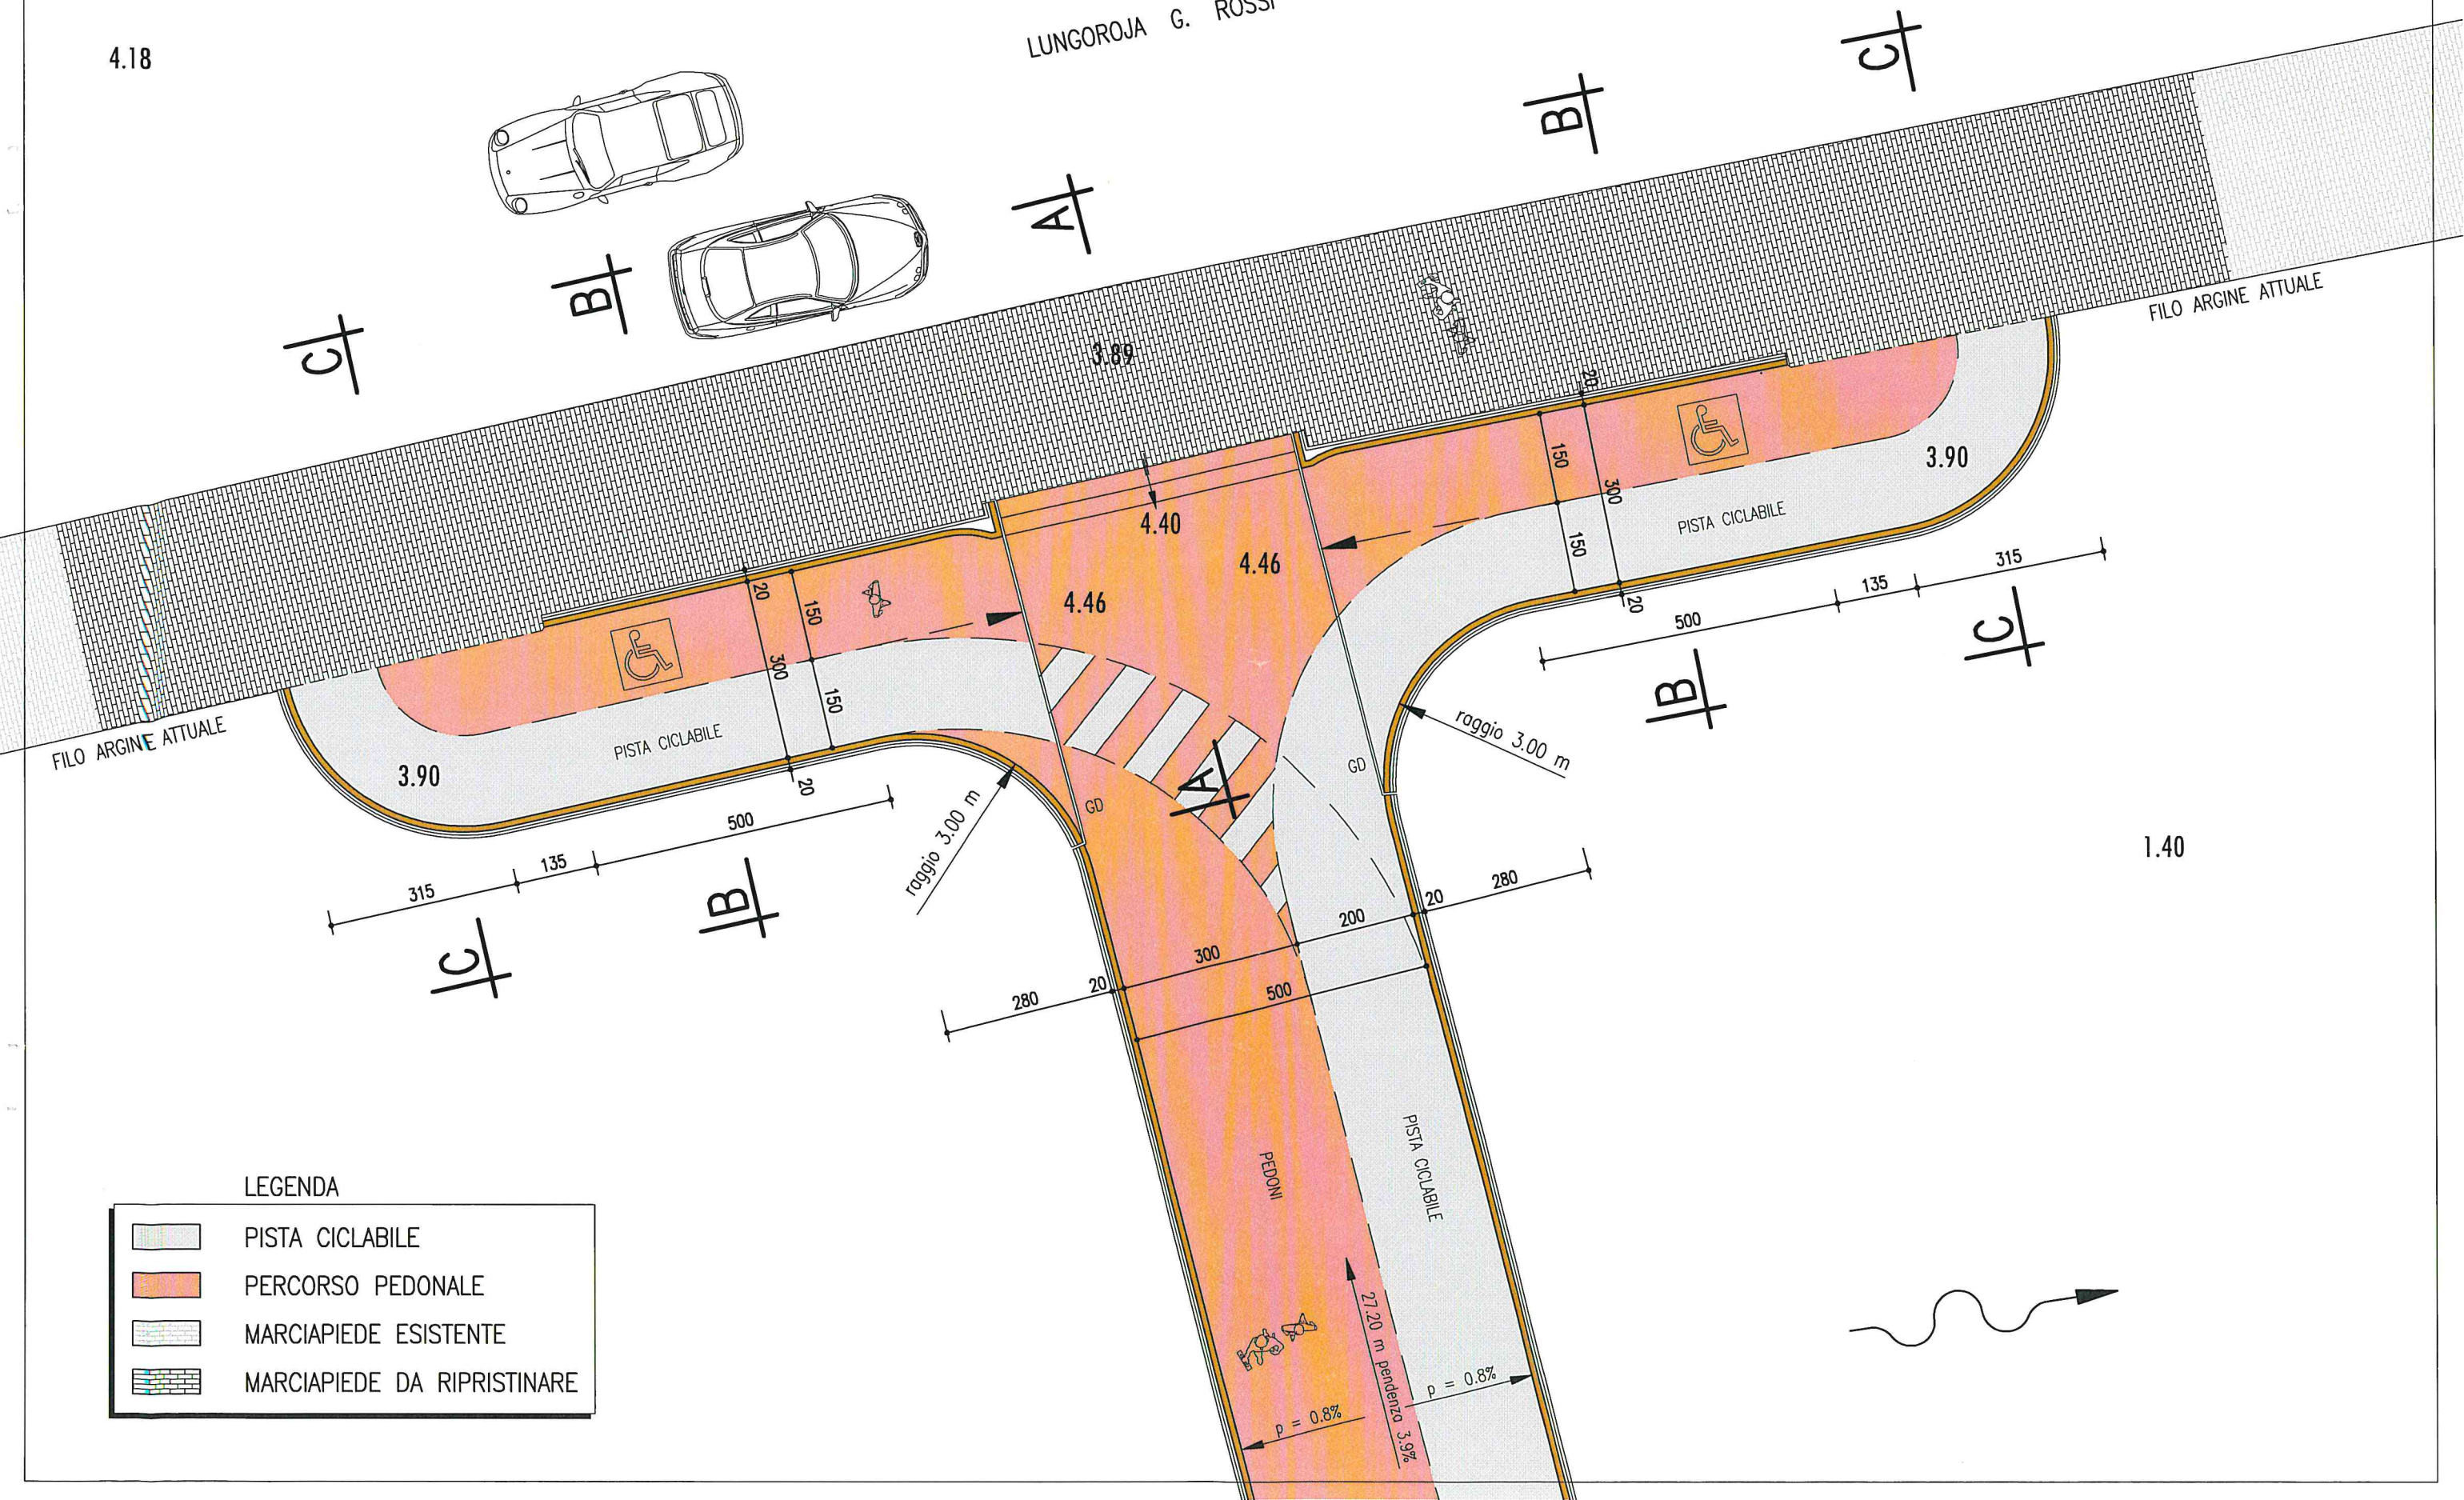

LEGENDA

	PISTA CICLABILE
	PERCORSO PEDONALE
	MARCIAPIEDE ESISTENTE
	MARCIAPIEDE DA RIPRISTINARE

INGRANDIMENTO SPONDA SINISTRA – PIANTA STRUTTURALE scala 1:100

TAVOLA 04

PAGINA	5
--------	---

8 MICROPALI 88,9x10
PERFORAZIONE Ø 200
LUNGHEZZA 12 m
PIASTRE 200x200x20 S355

4.18

LUNGOROJA G. ROSSI

8 MICROPALI 88,9x10
PERFORAZIONE ϕ 200
LUNGHEZZA 12 m
PIASTRE 200x200x20 S355

450x200x60h

FILO ARGINE ATTUALE

FILO ARGINE ATTUALE

3.80

25

25

3.80

1.40

STRUTTURA BITRAVE ACCIAIO CLS
IN COR-TEN 300x20/850x10/500x30

18

20



18

27.20 m pendenza 3%


$p=0.8$

$p=0.8\%$


PIANTA FONDAZIONE sc. 1:50

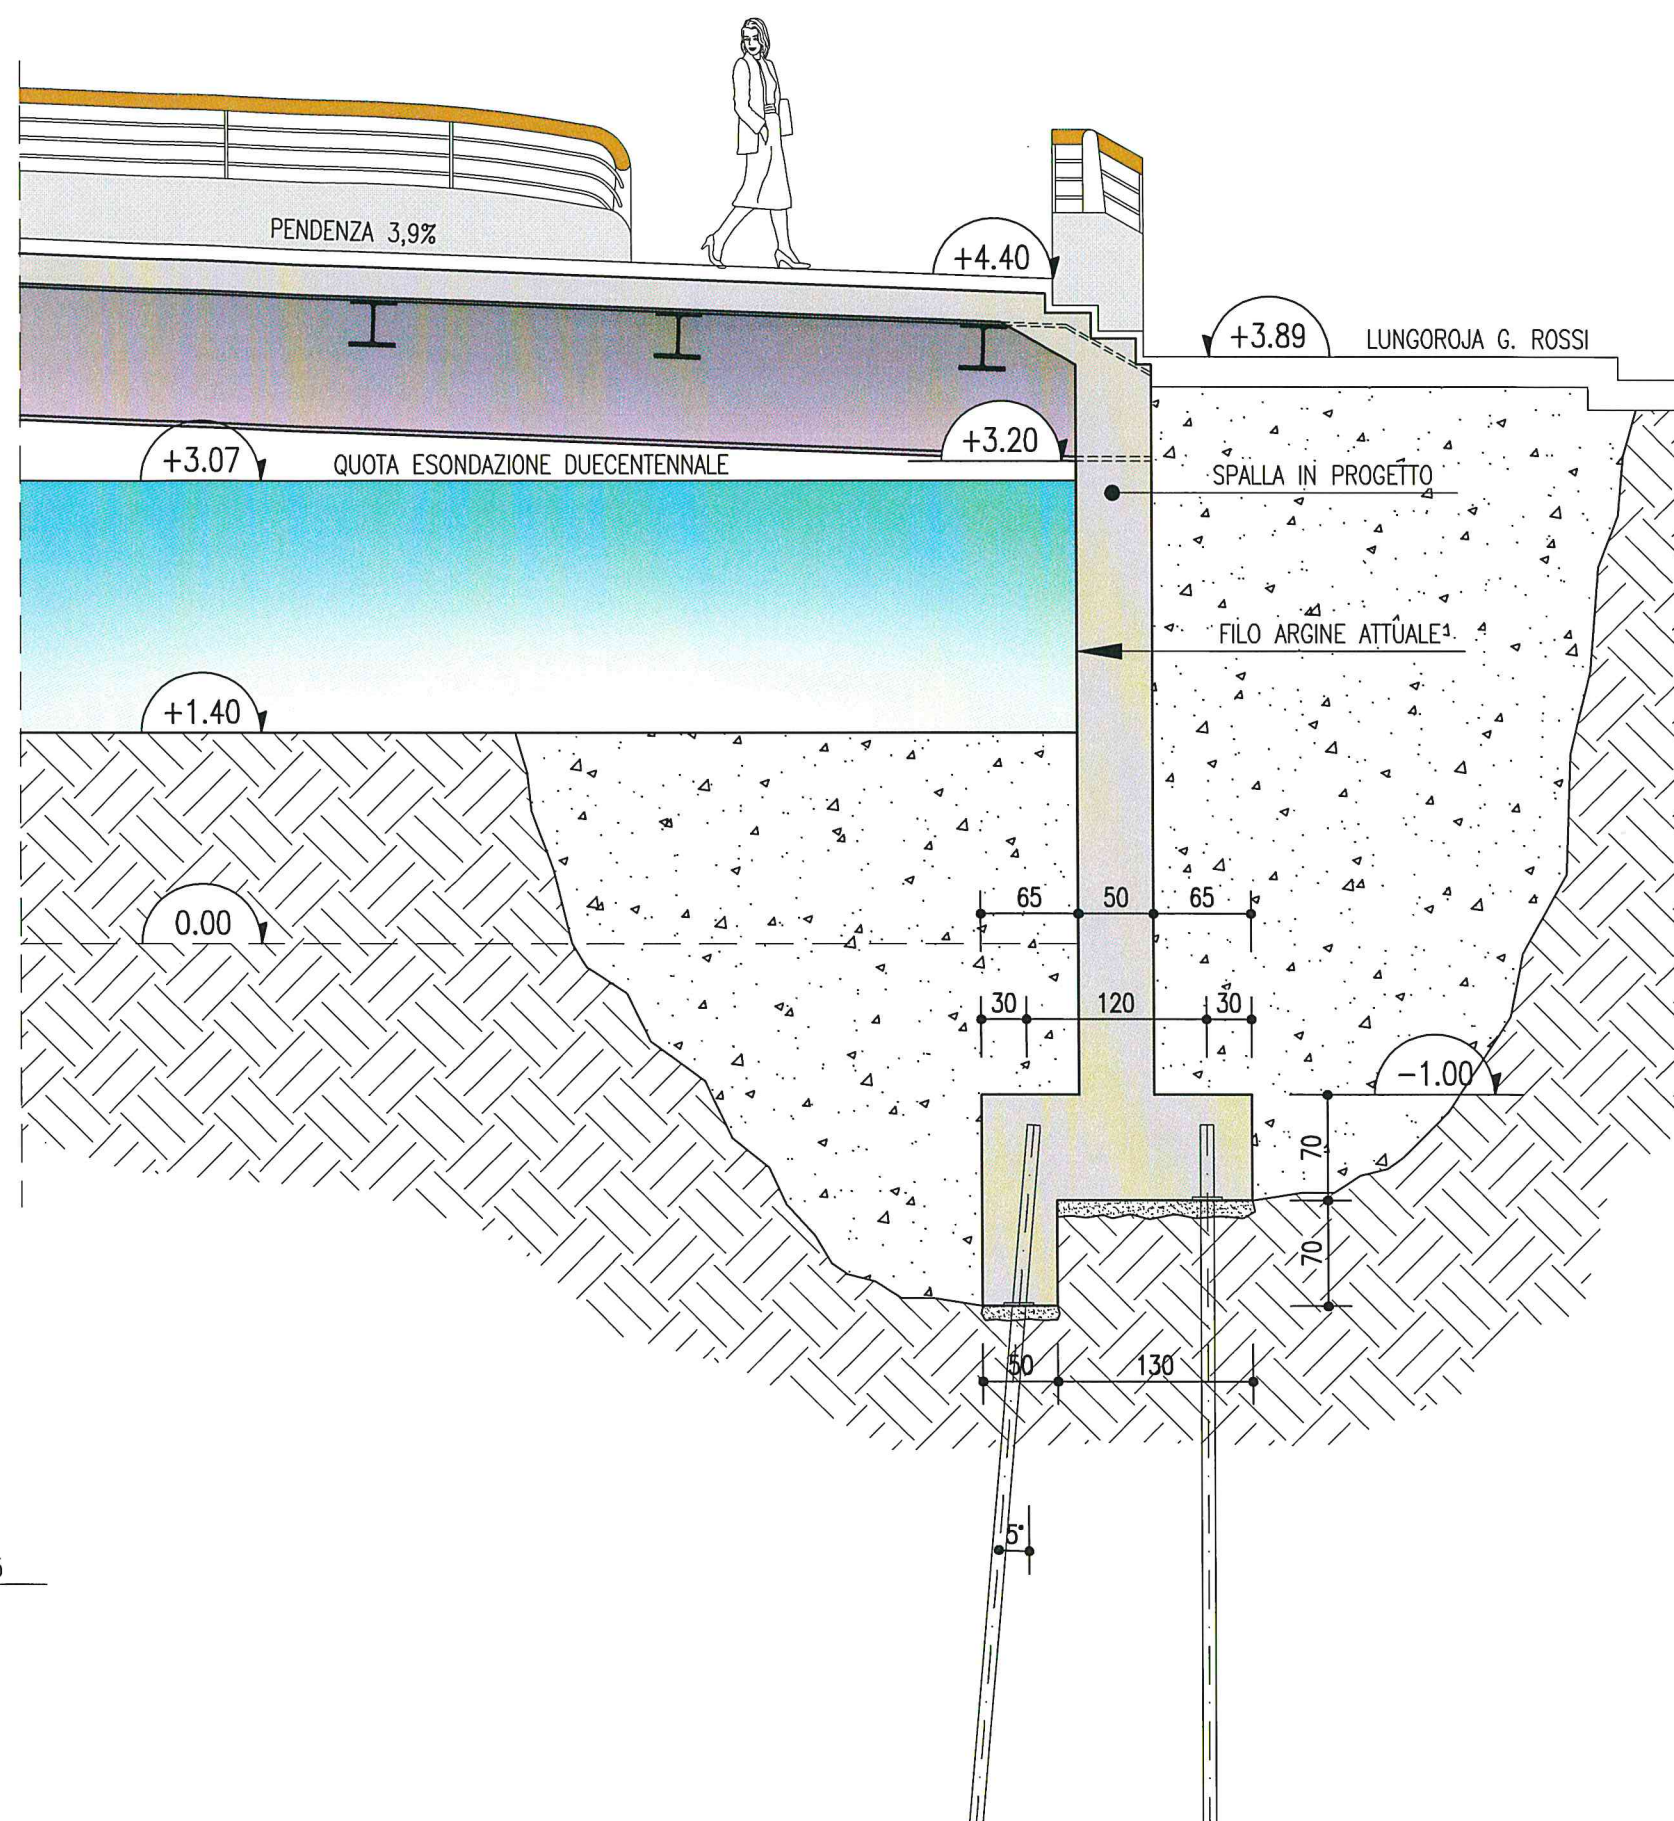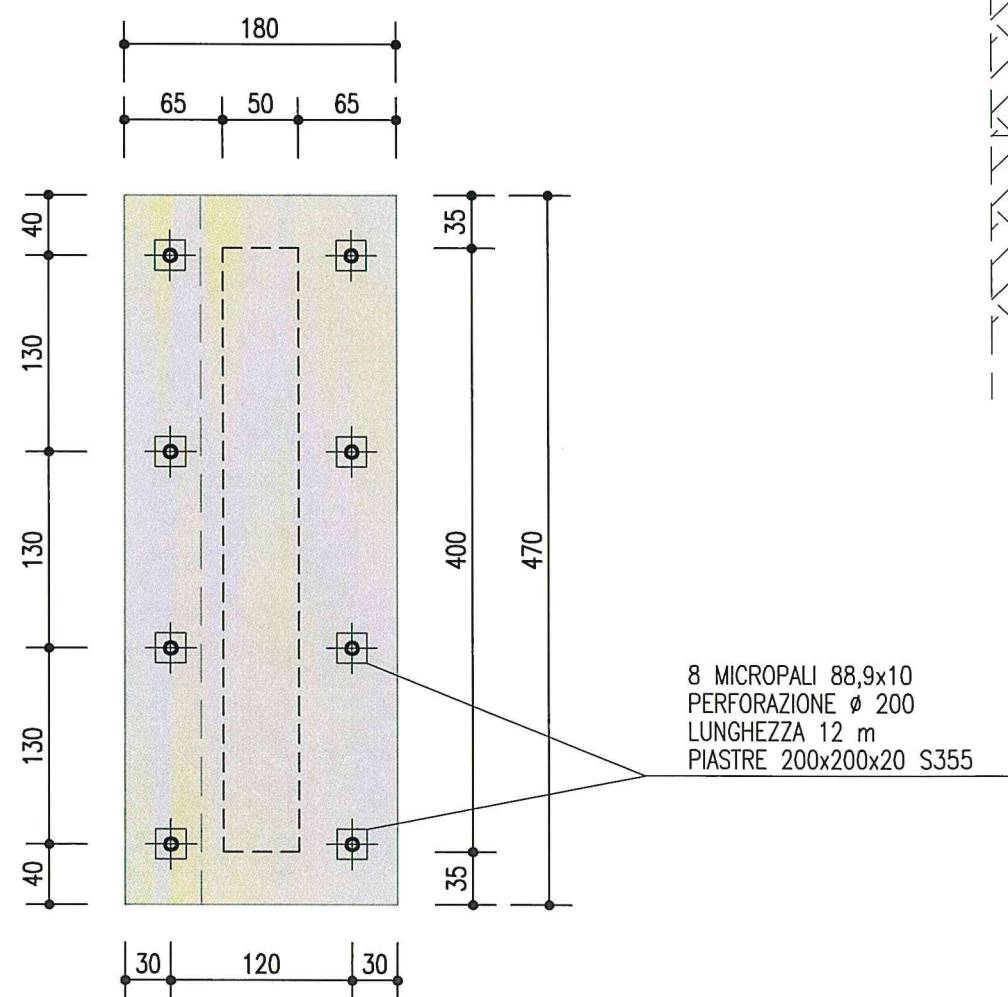

SEZIONE B-B scala 1:50

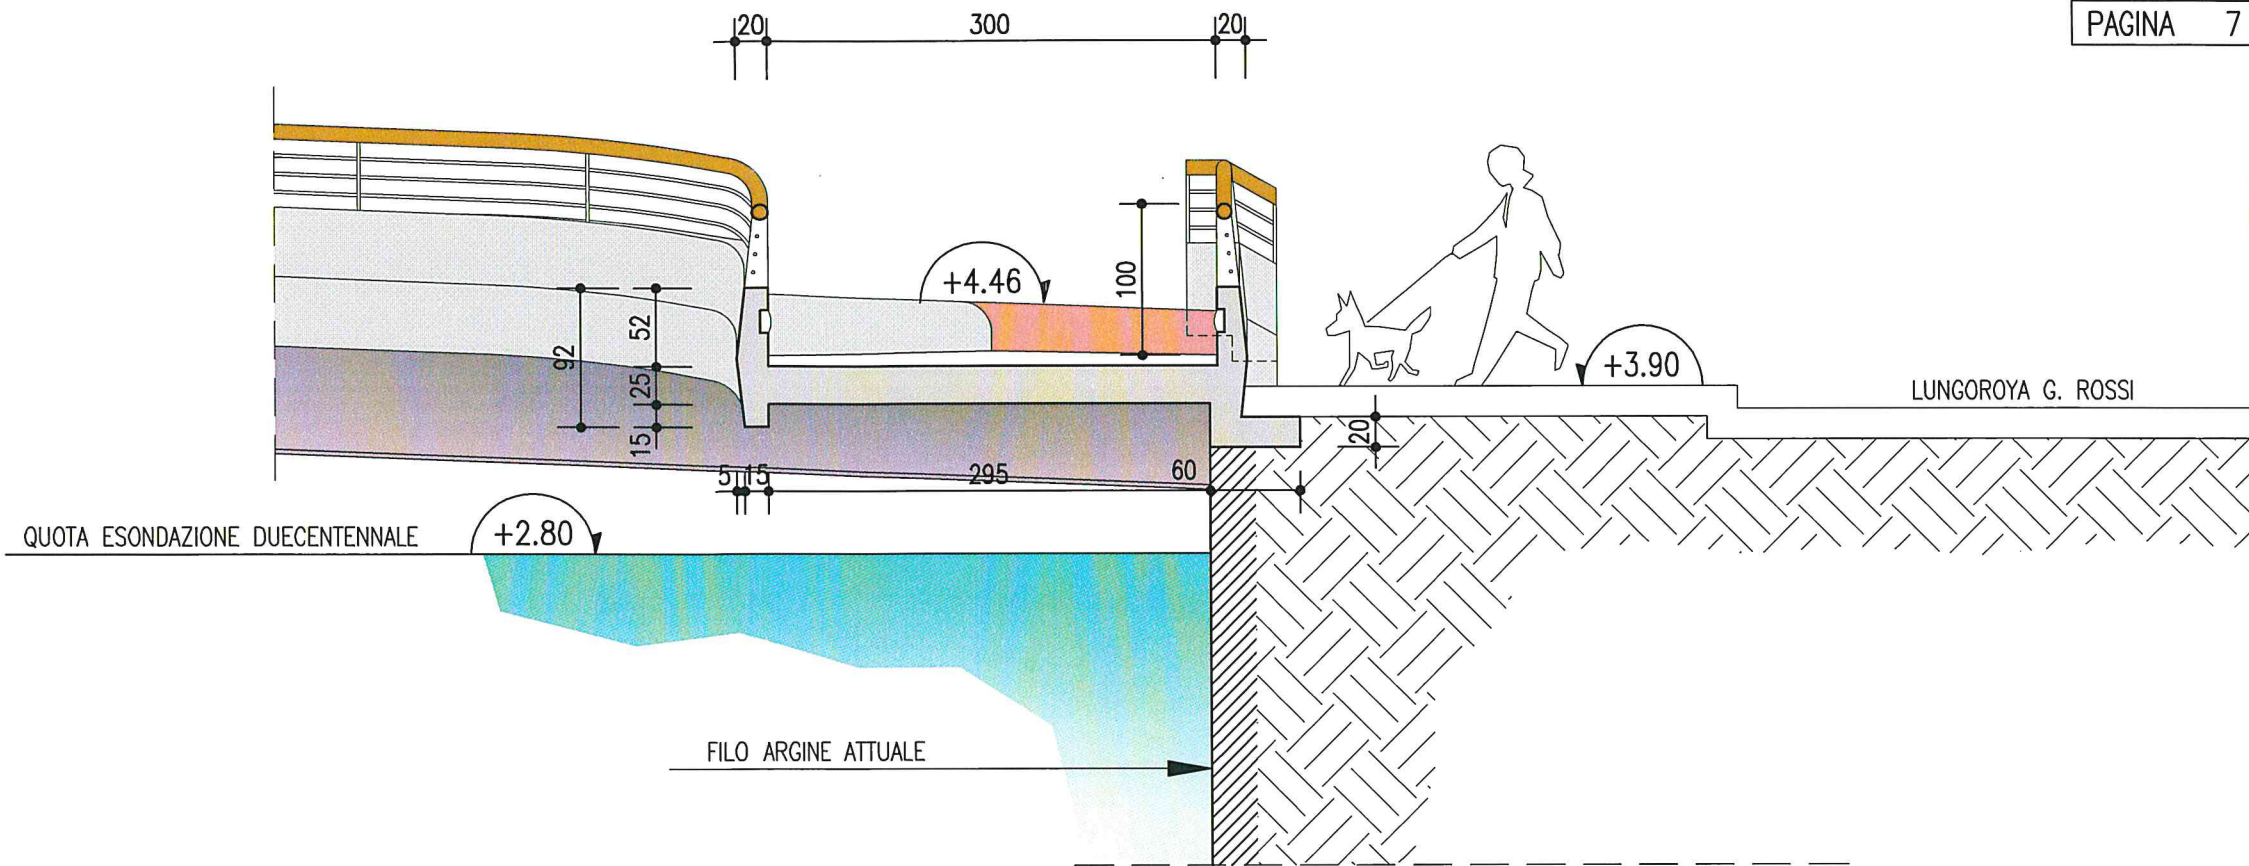

SEZIONE C-C scala 1:50

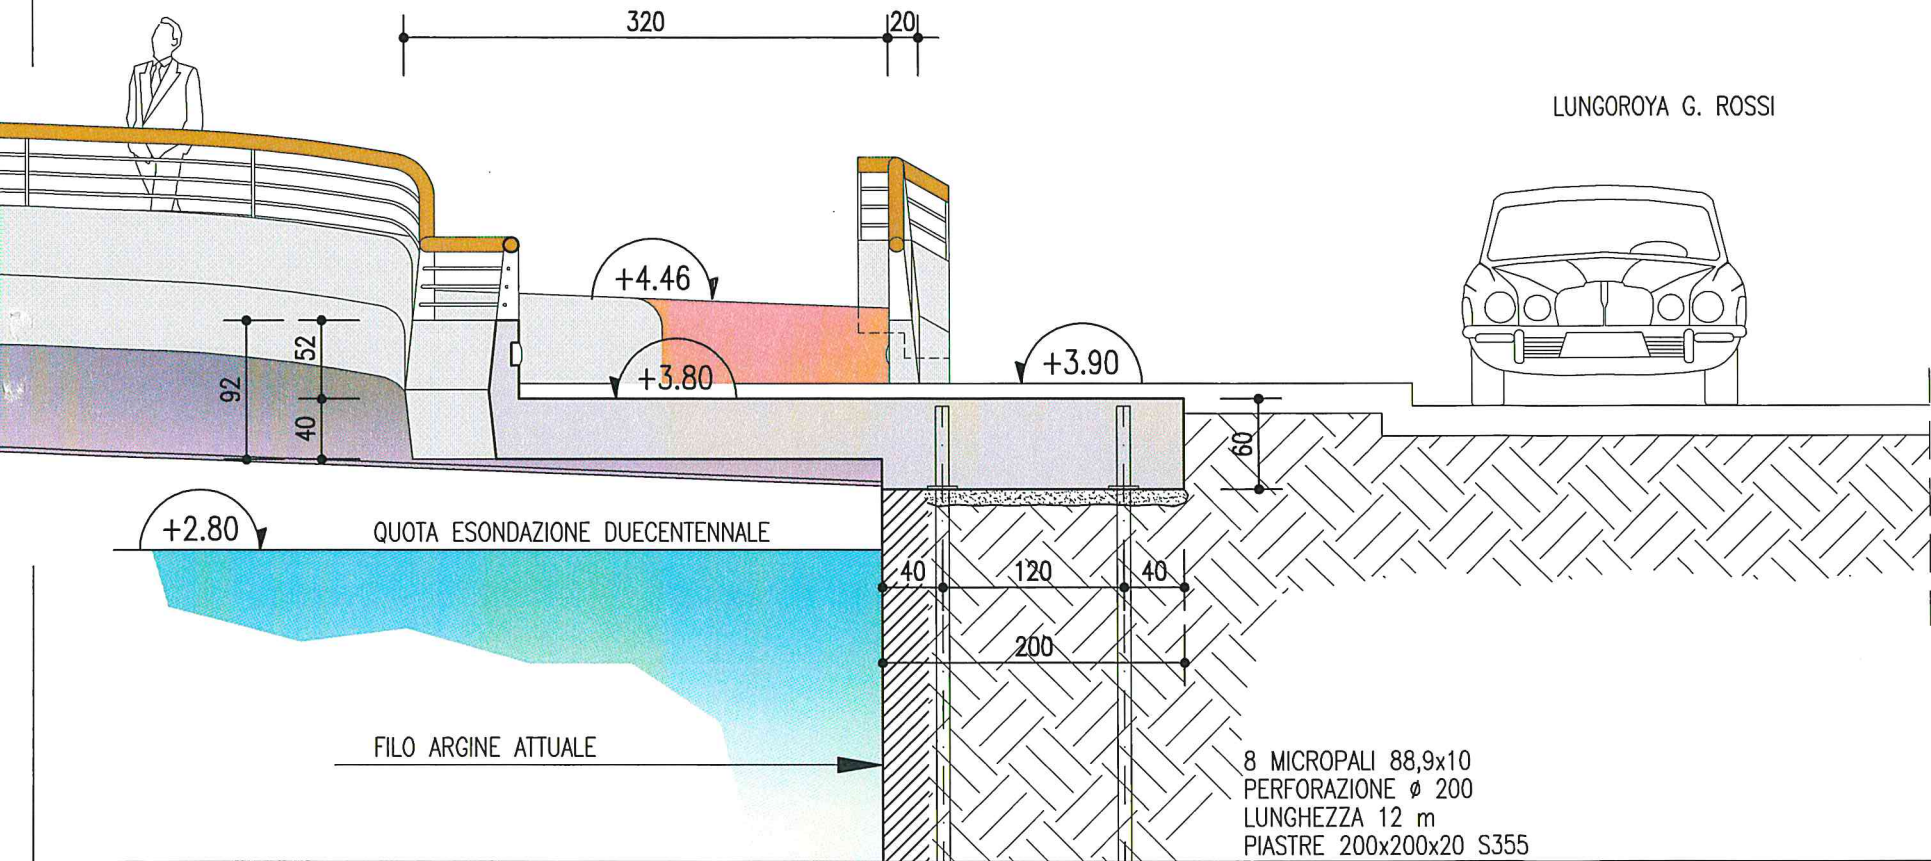

INGRANDIMENTO SPONDA DESTRA – PIANTA ARCHITETTONICA scala 1:150


PASSERELLA

TAVOLA 04

PAGINA 8

LEGENDA

- | | |
|---|-----------------------------|
|  | PISTA CICLABILE |
|  | PERCORSO PEDONALE |
|  | MARCIAPIEDE ESISTENTE |
|  | MARCIAPIEDE DA RIPRISTINARE |

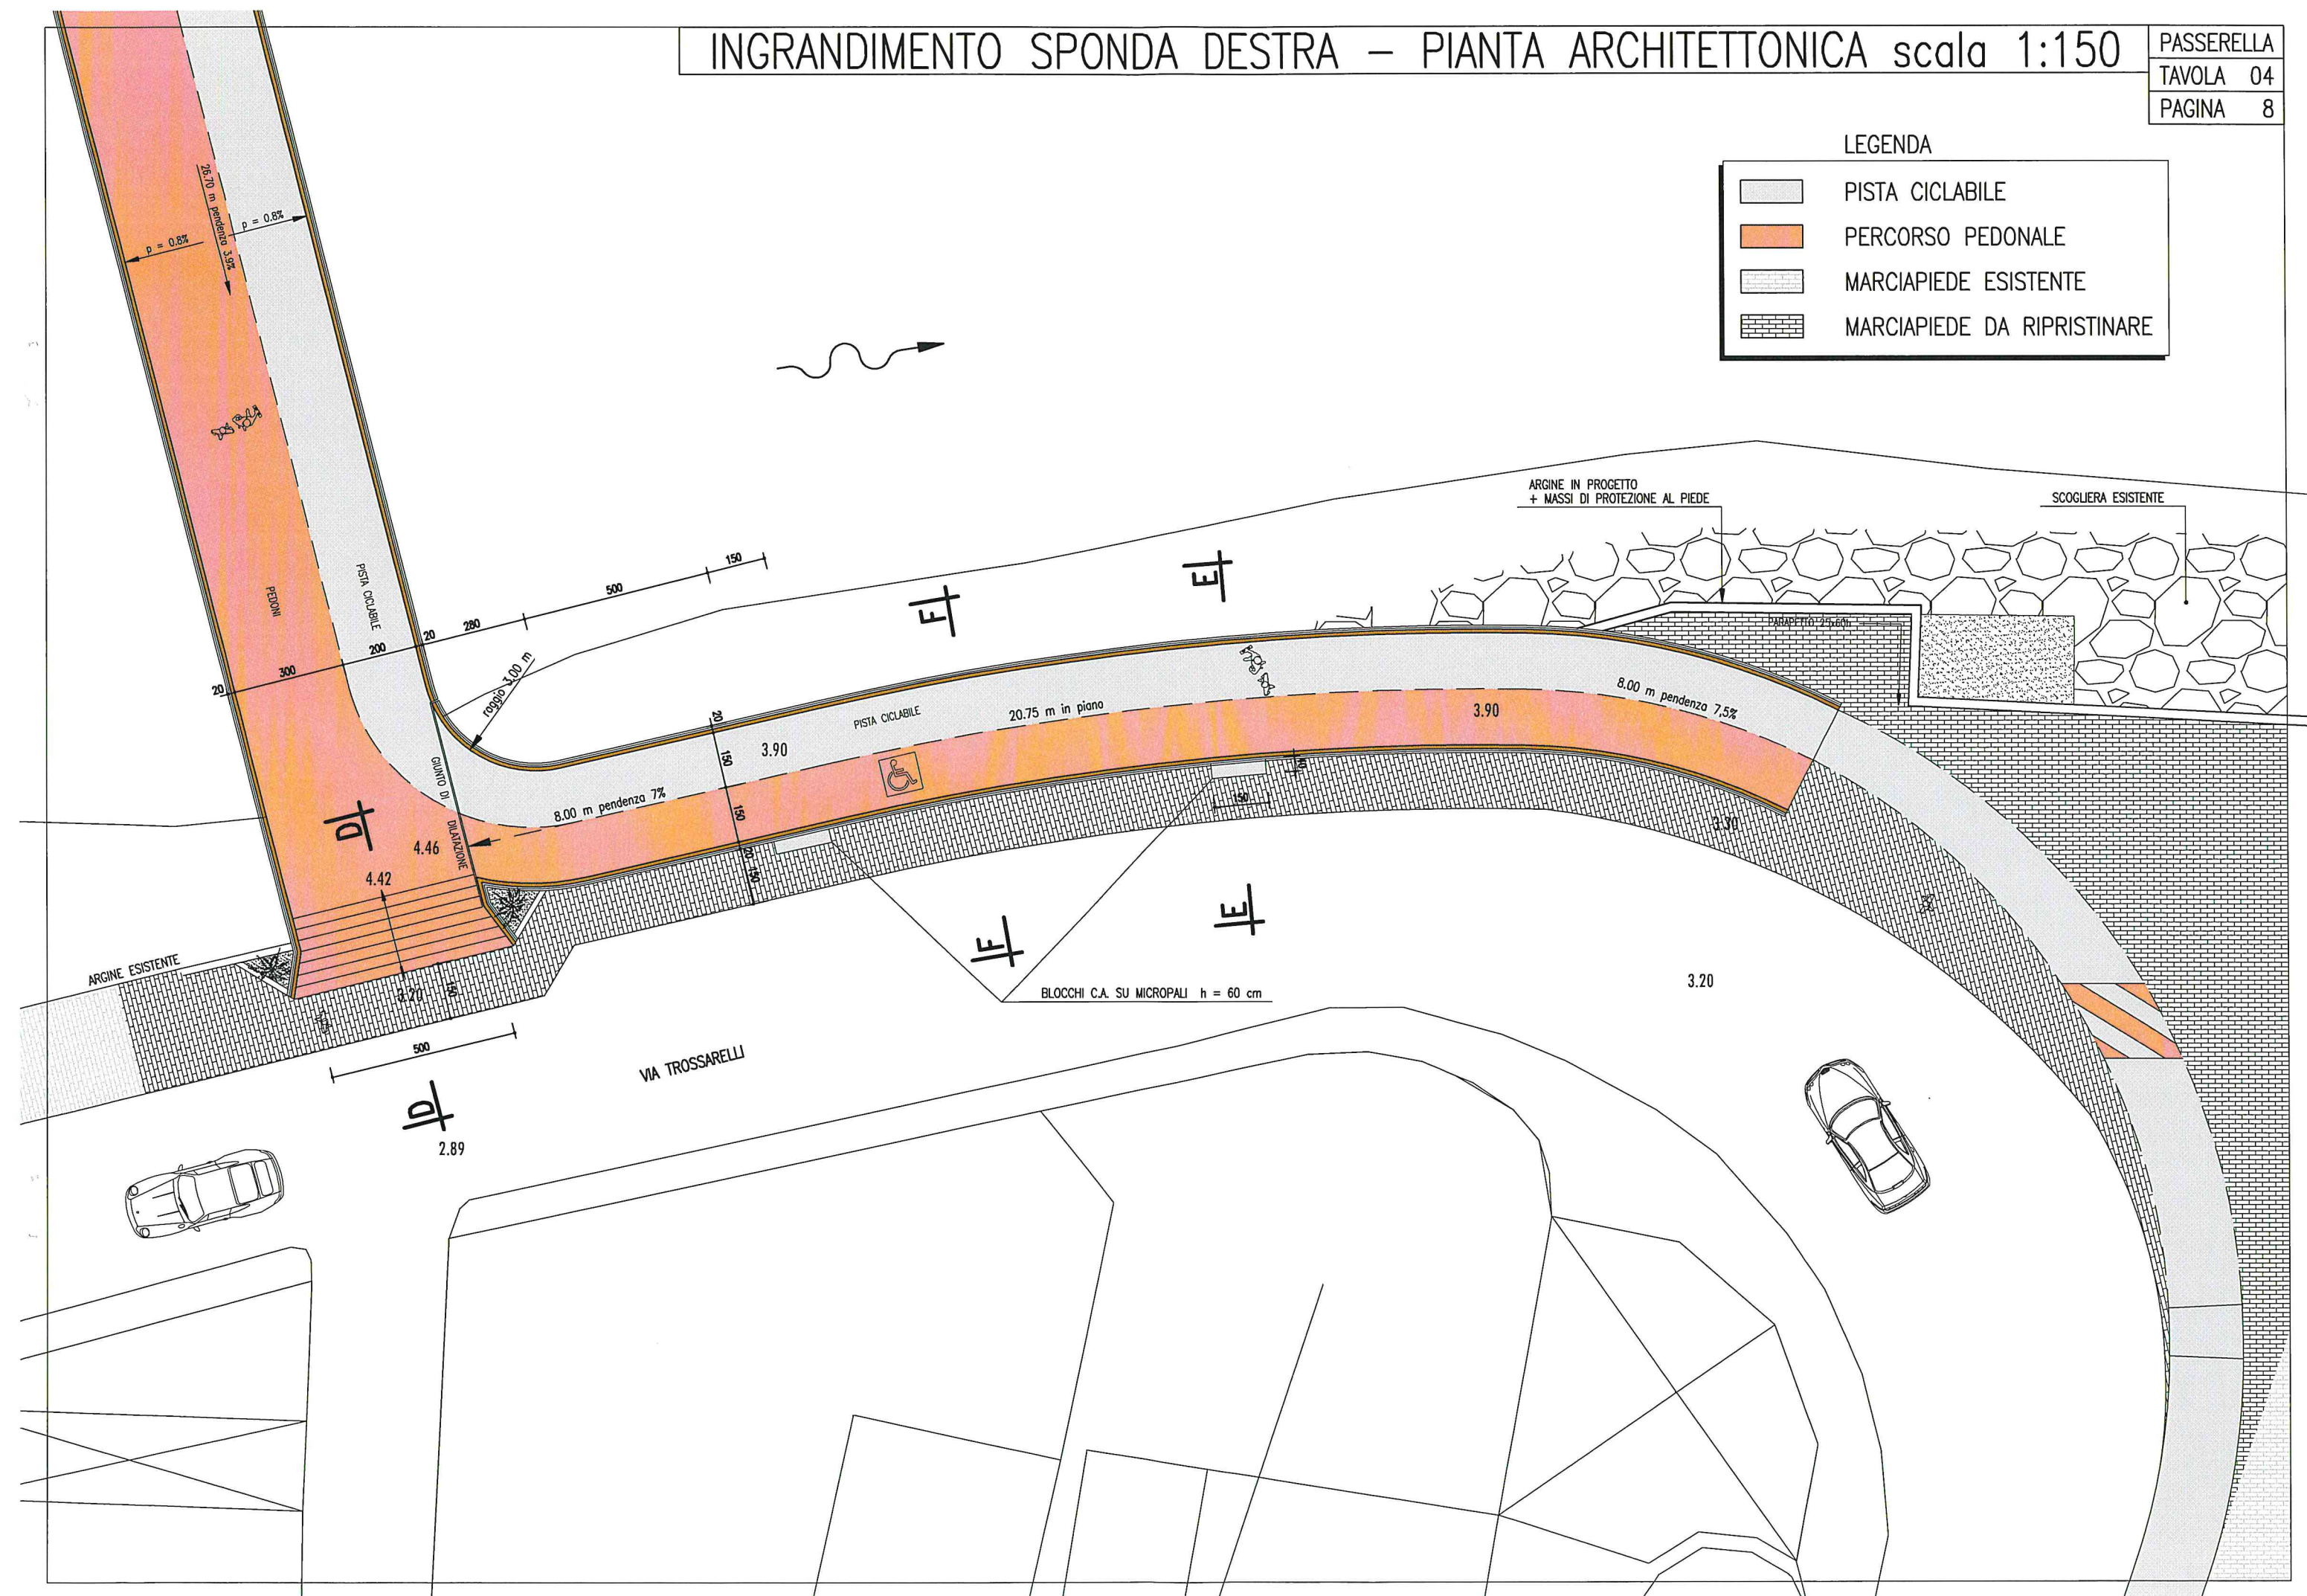


INGRANDIMENTO SPONDA DESTRA – PIANTA STRUTTURALE scala 1:150


PASSERELLA

TAVOLA 04

PAGINA 9

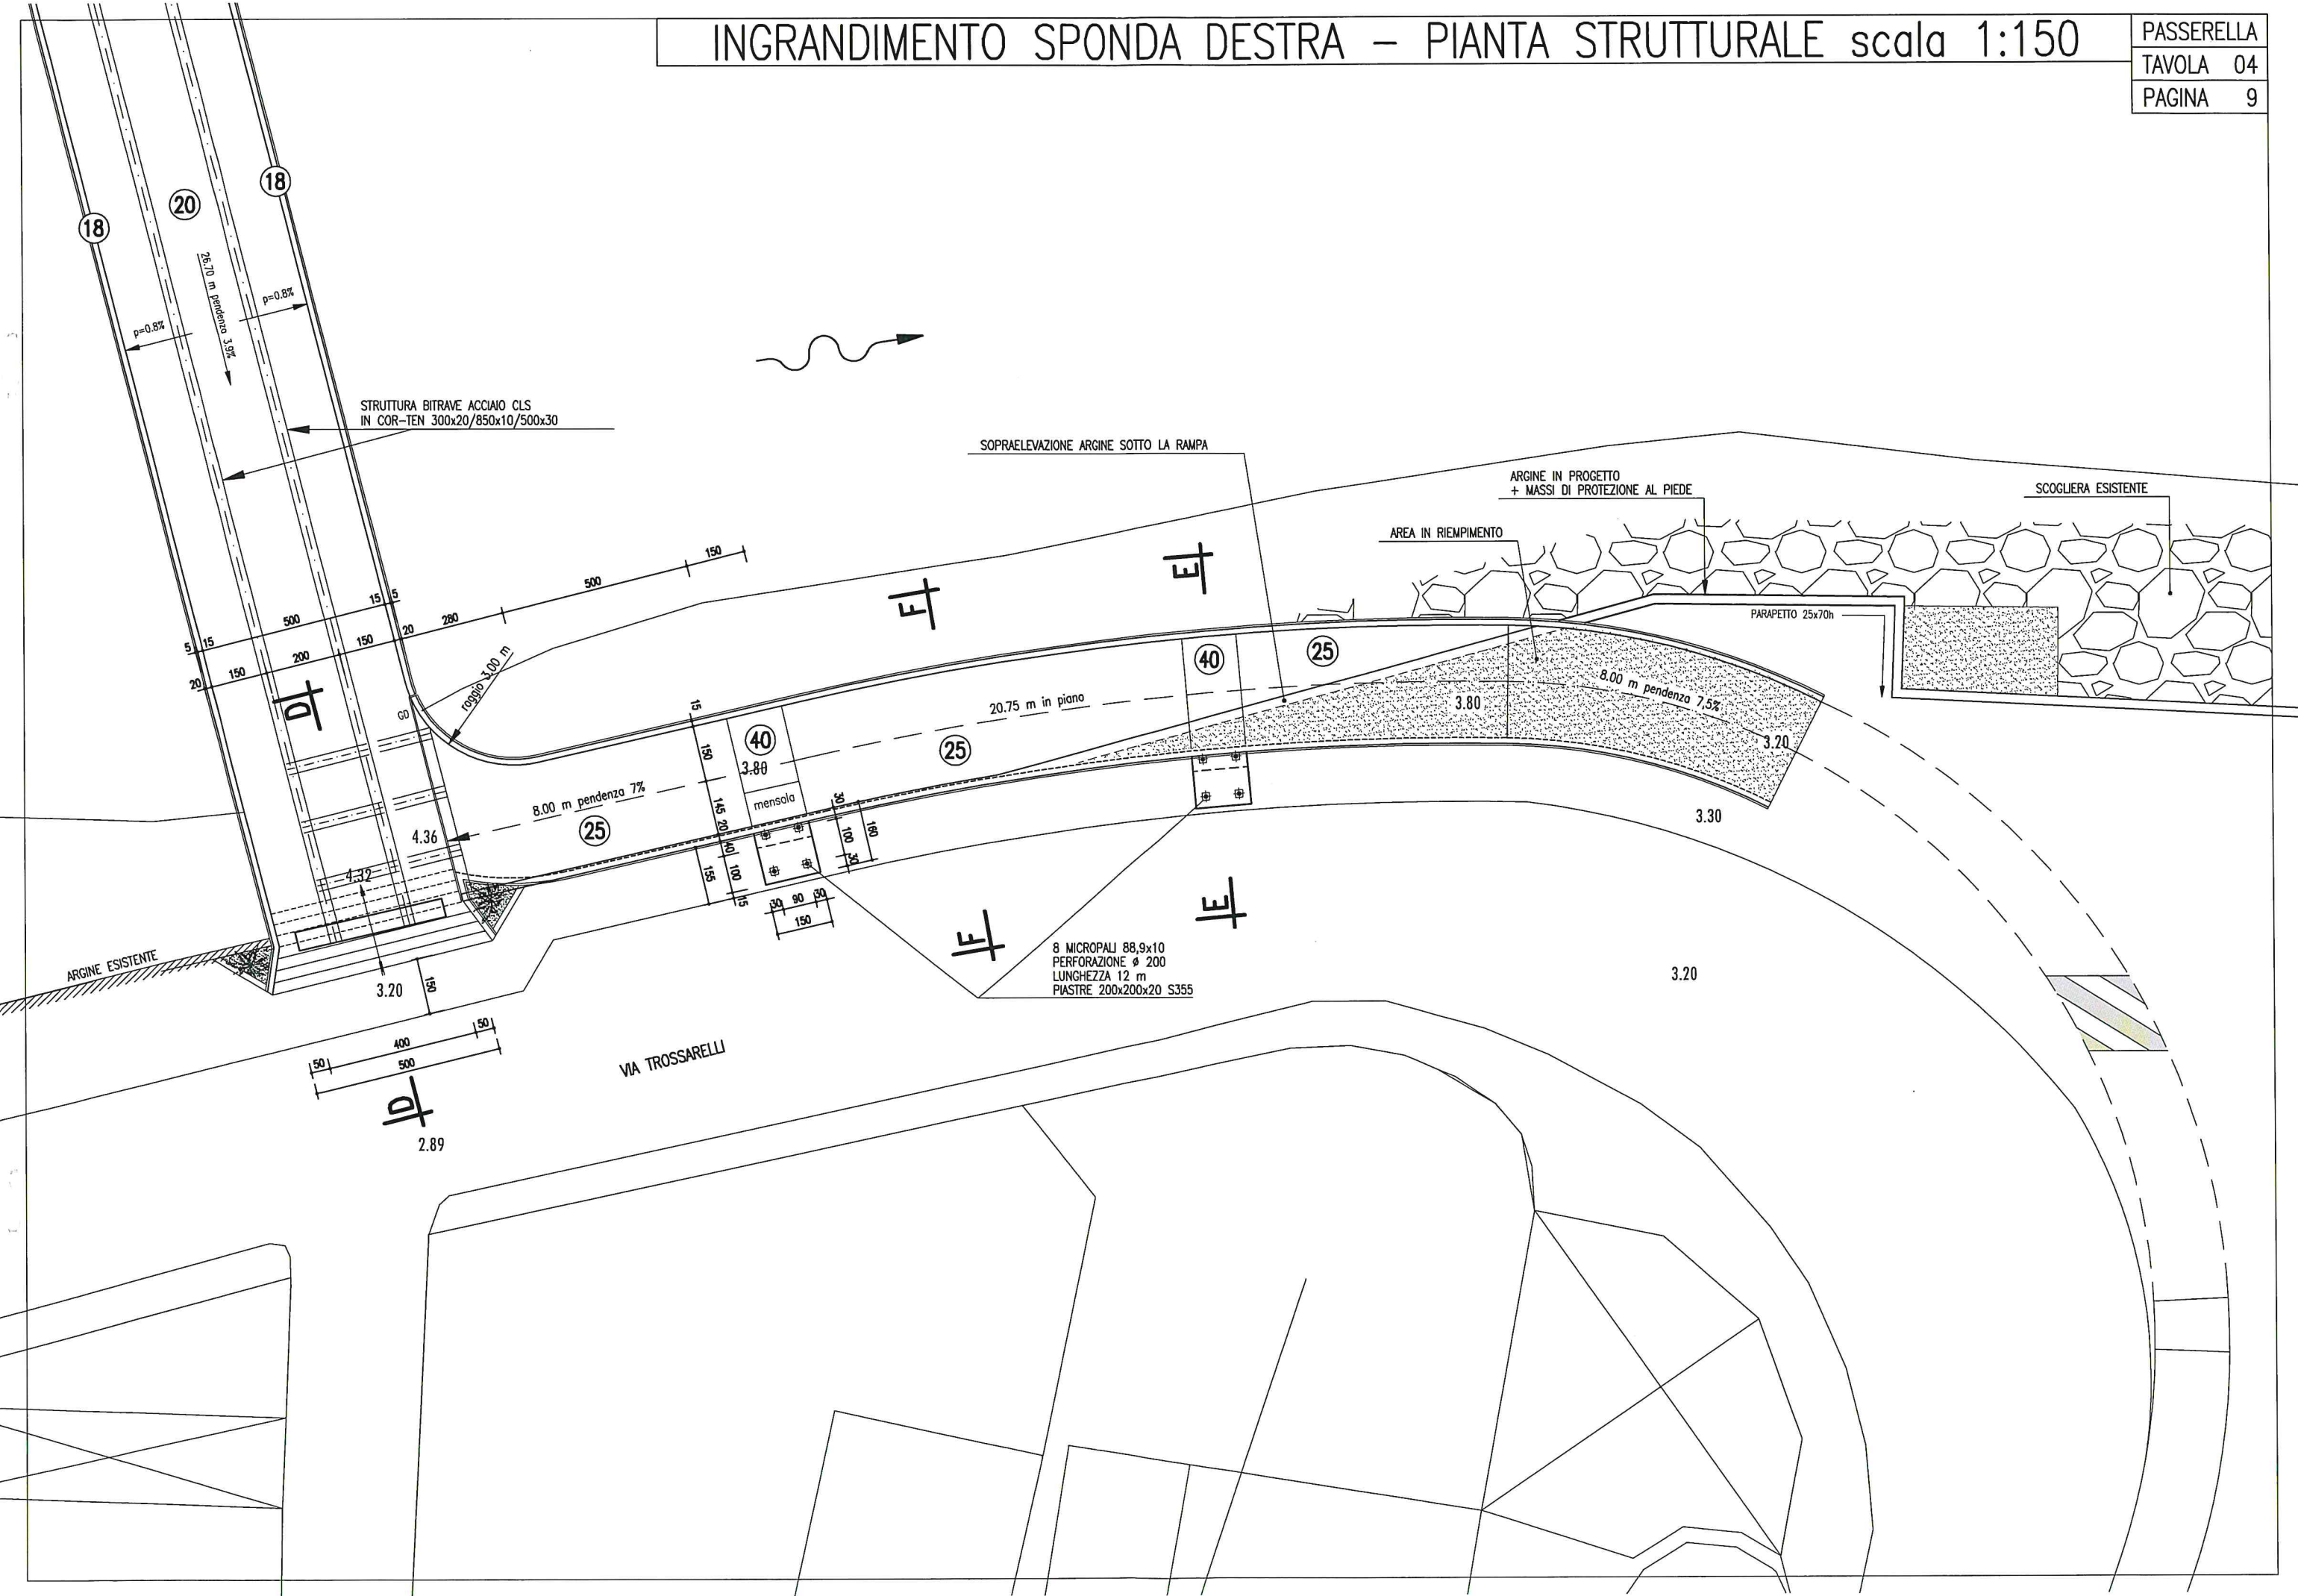


SEZIONE E-E scala 1:50

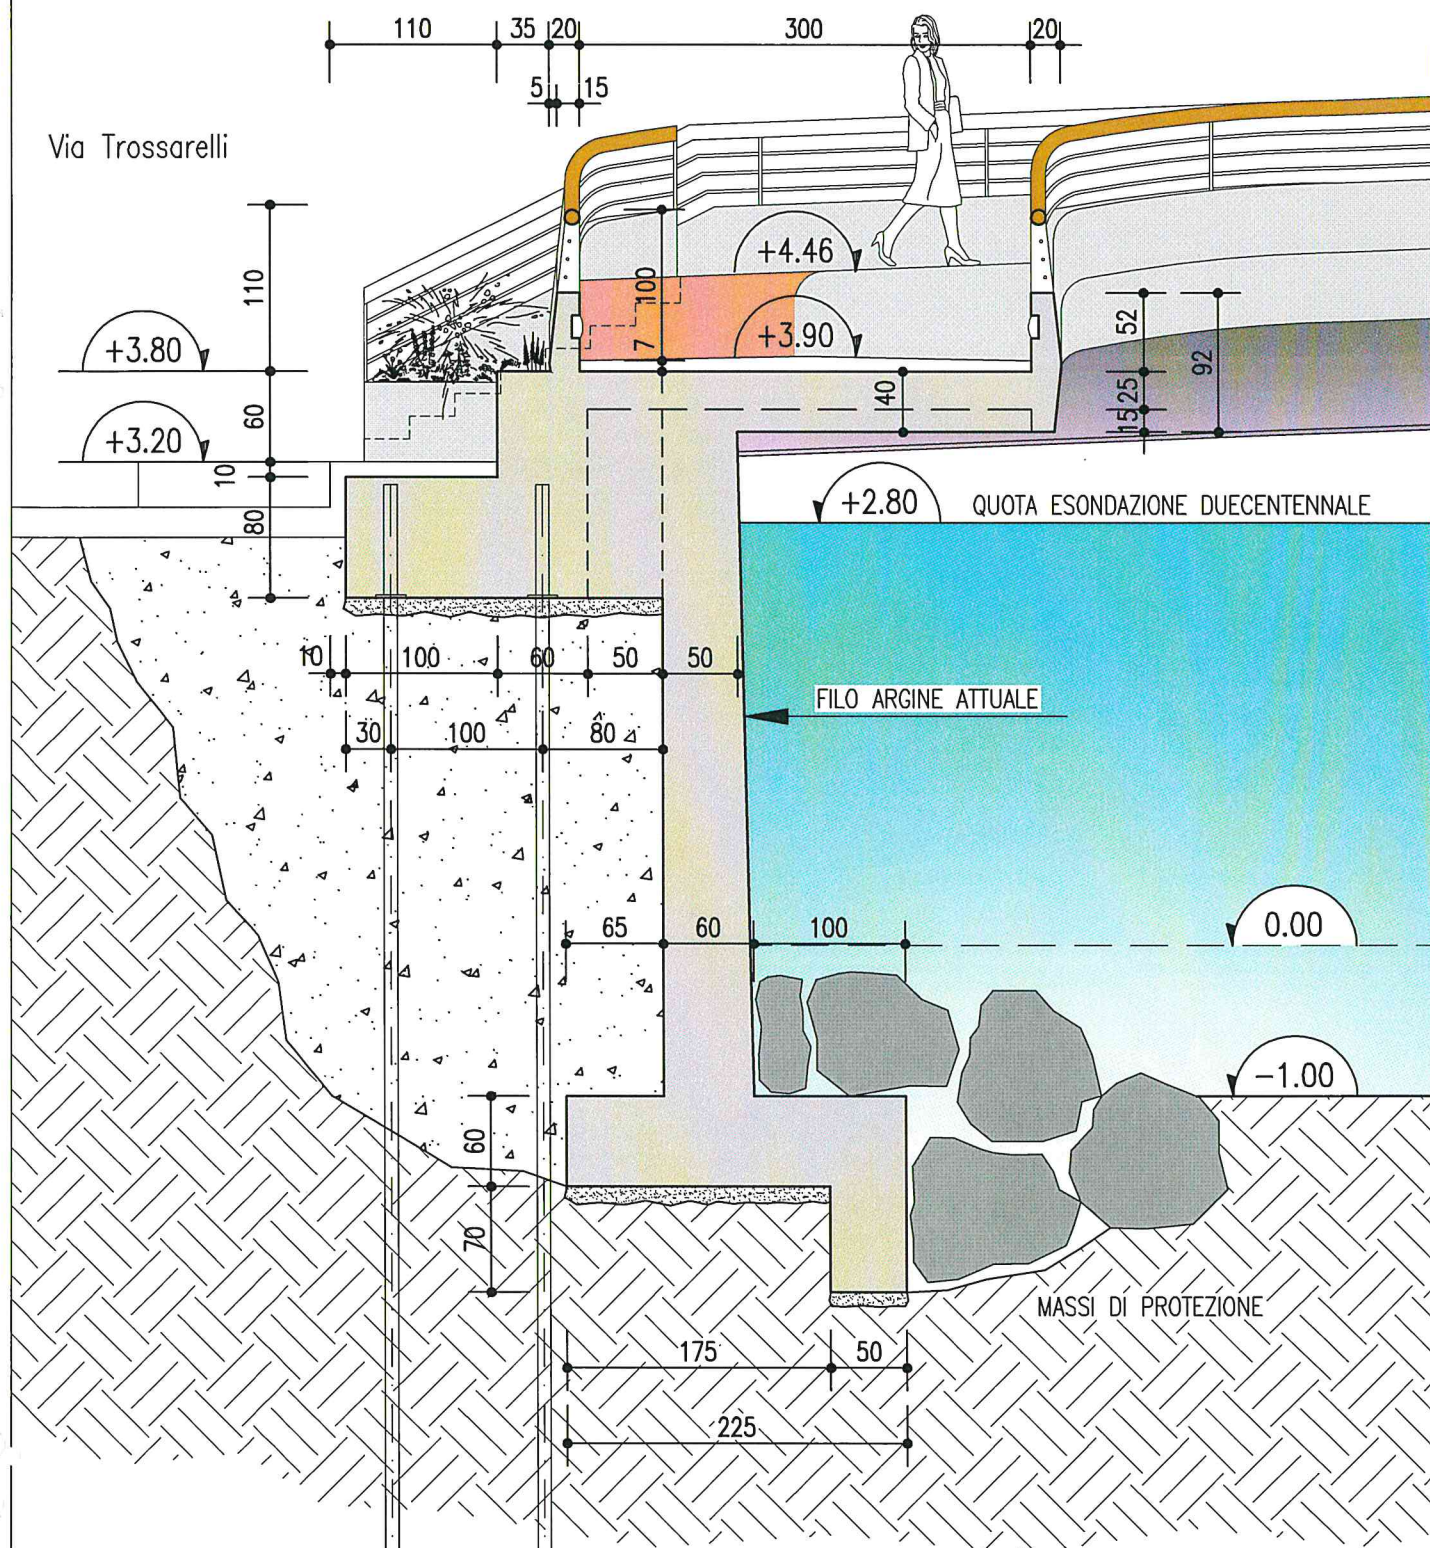


4 MICROPALI 88,9x10
PERFORAZIONE Ø 200
LUNGHEZZA 12 m
PIASTRE 200x200x20 S355

SEZIONE F-F scala 1:50


PASSERELLA
TAVOLA 04
PAGINA 11

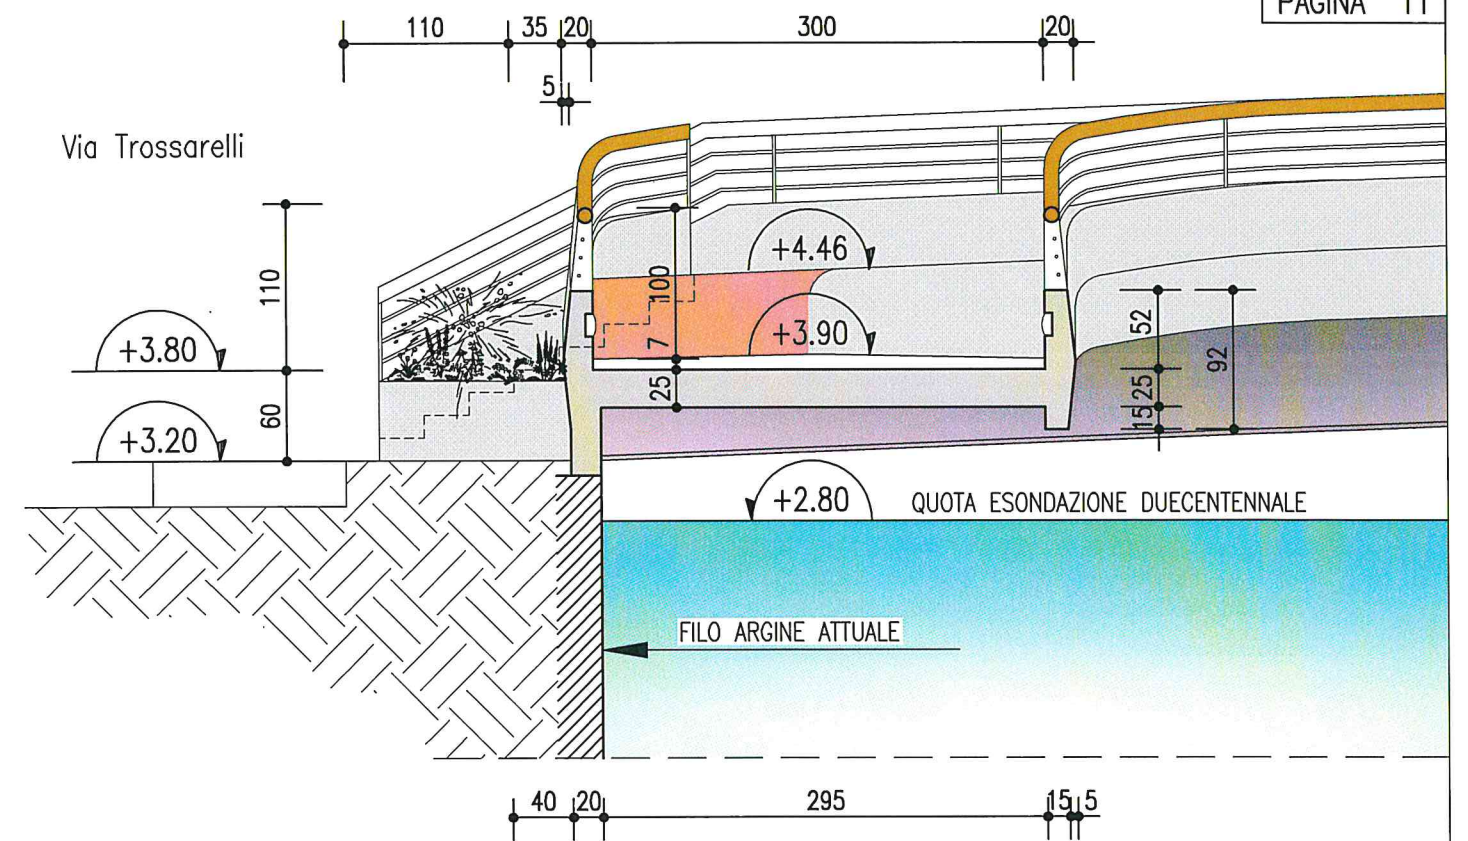

PAGINA 12

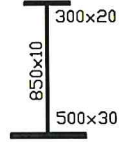


SEZIONE TRASVERSALE SU PILE LATERALI scala 1:50

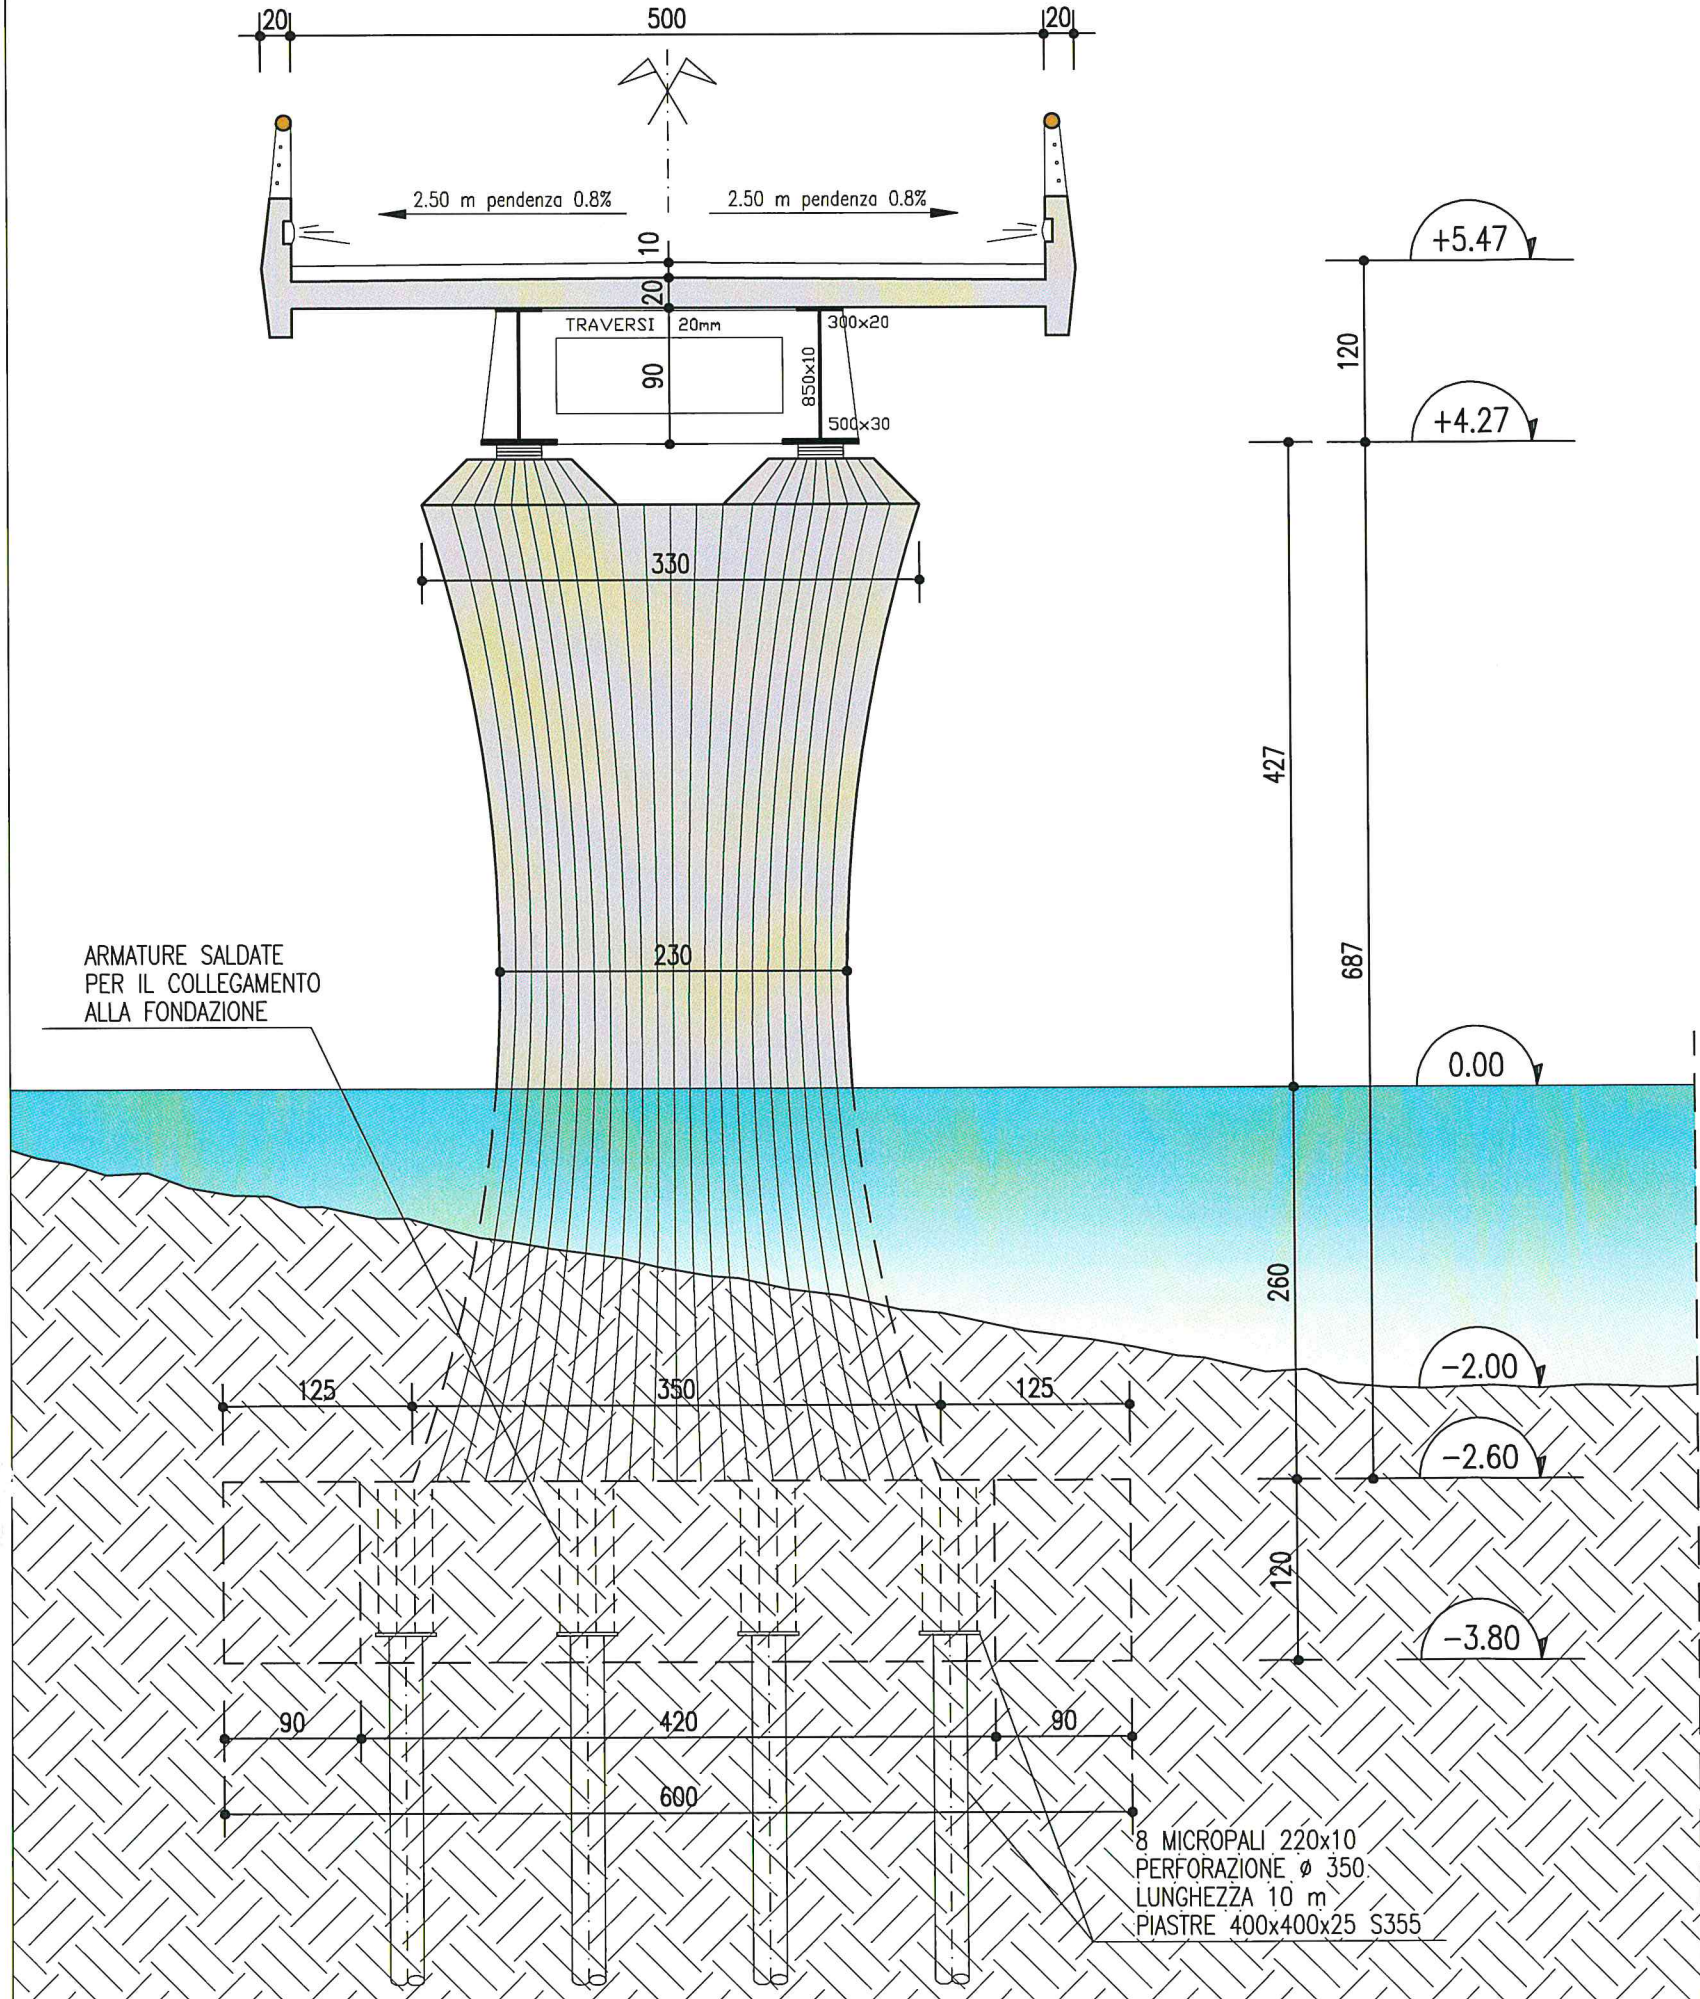



PROSPETTO SU PILE scala 1:50

PASSERELLA
TAVOLA 04
PAGINA 13

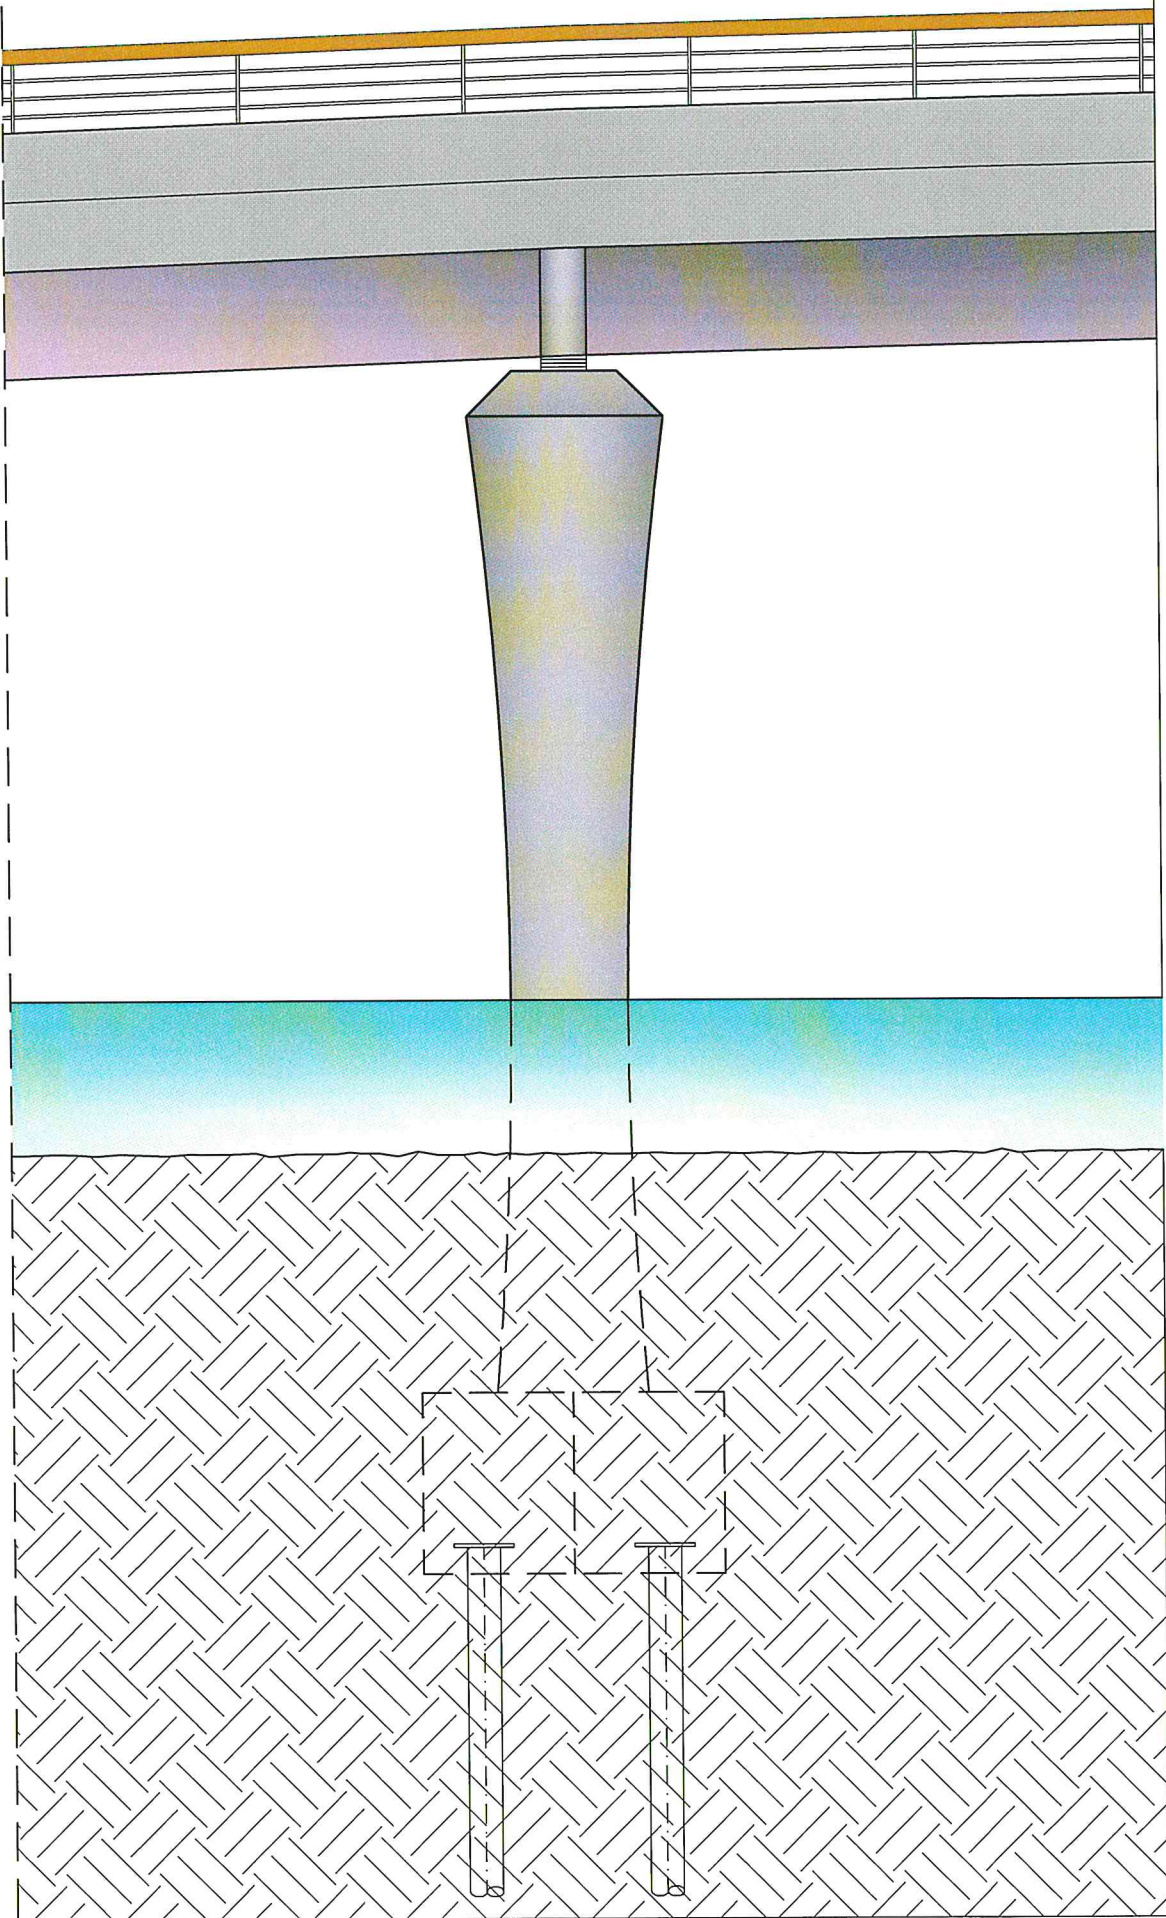


SEZIONE TRASVERSALE SU PILE CENTRALI scala 1:50

PIANTE SU PILE scala 1:50

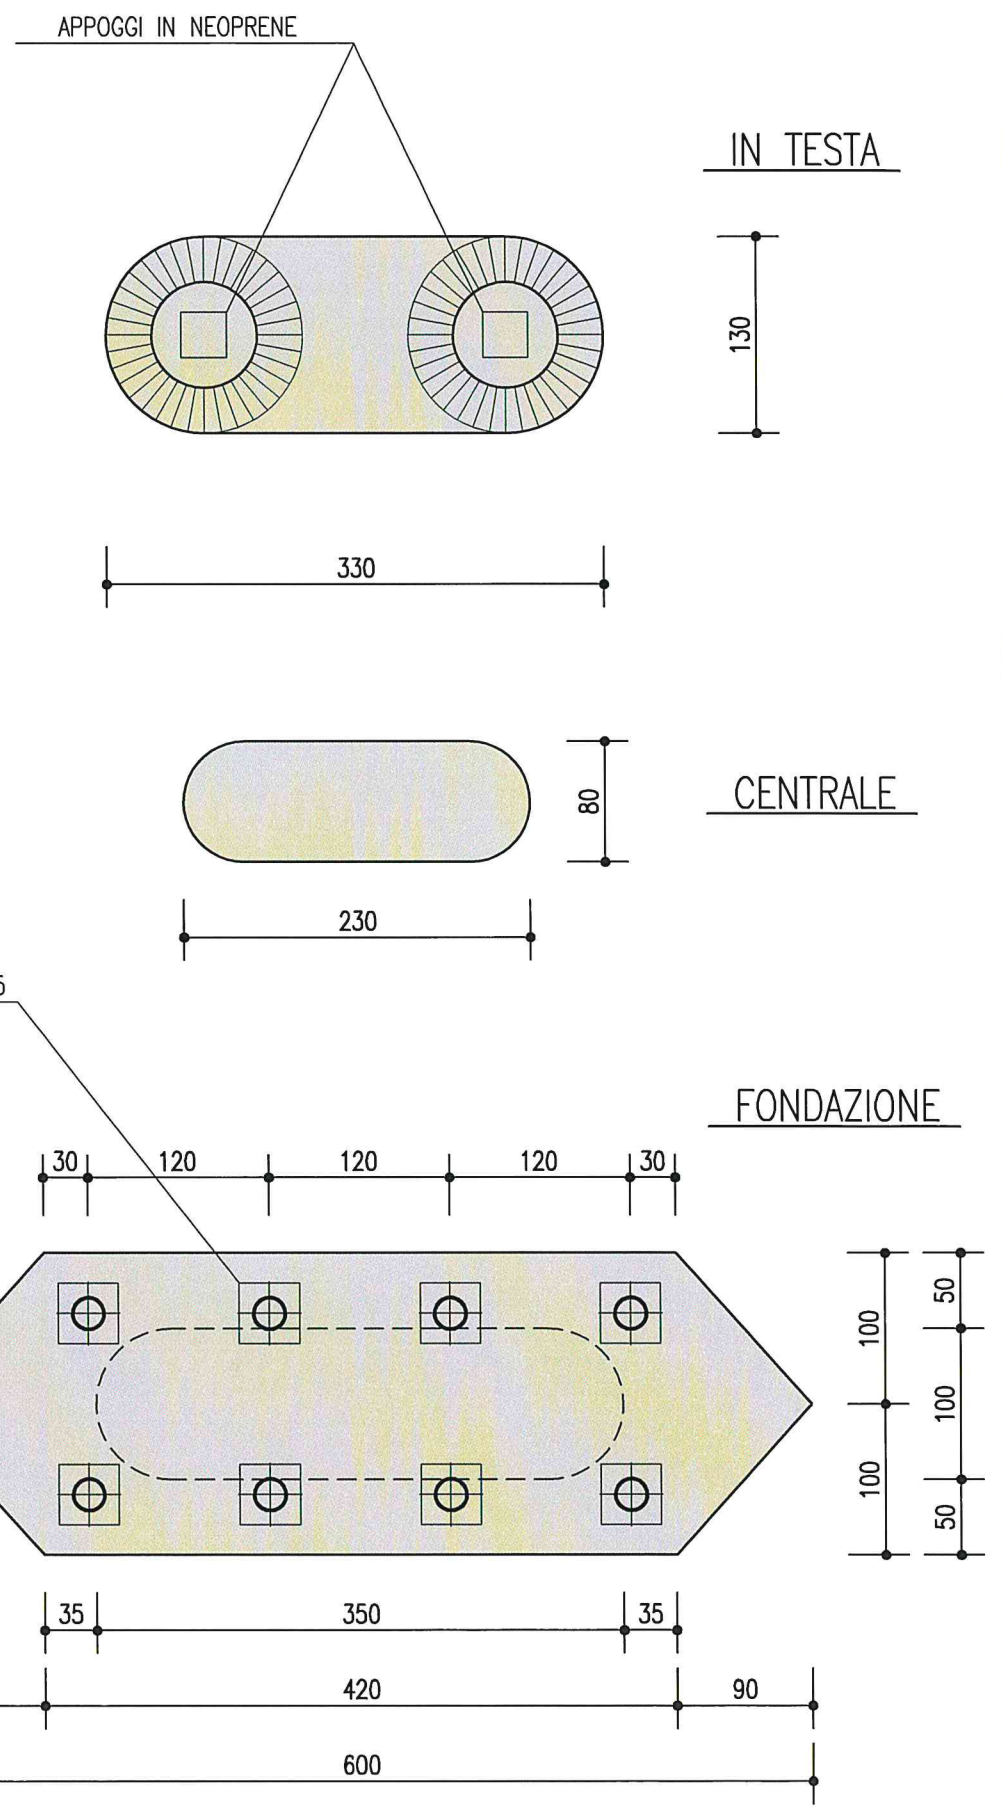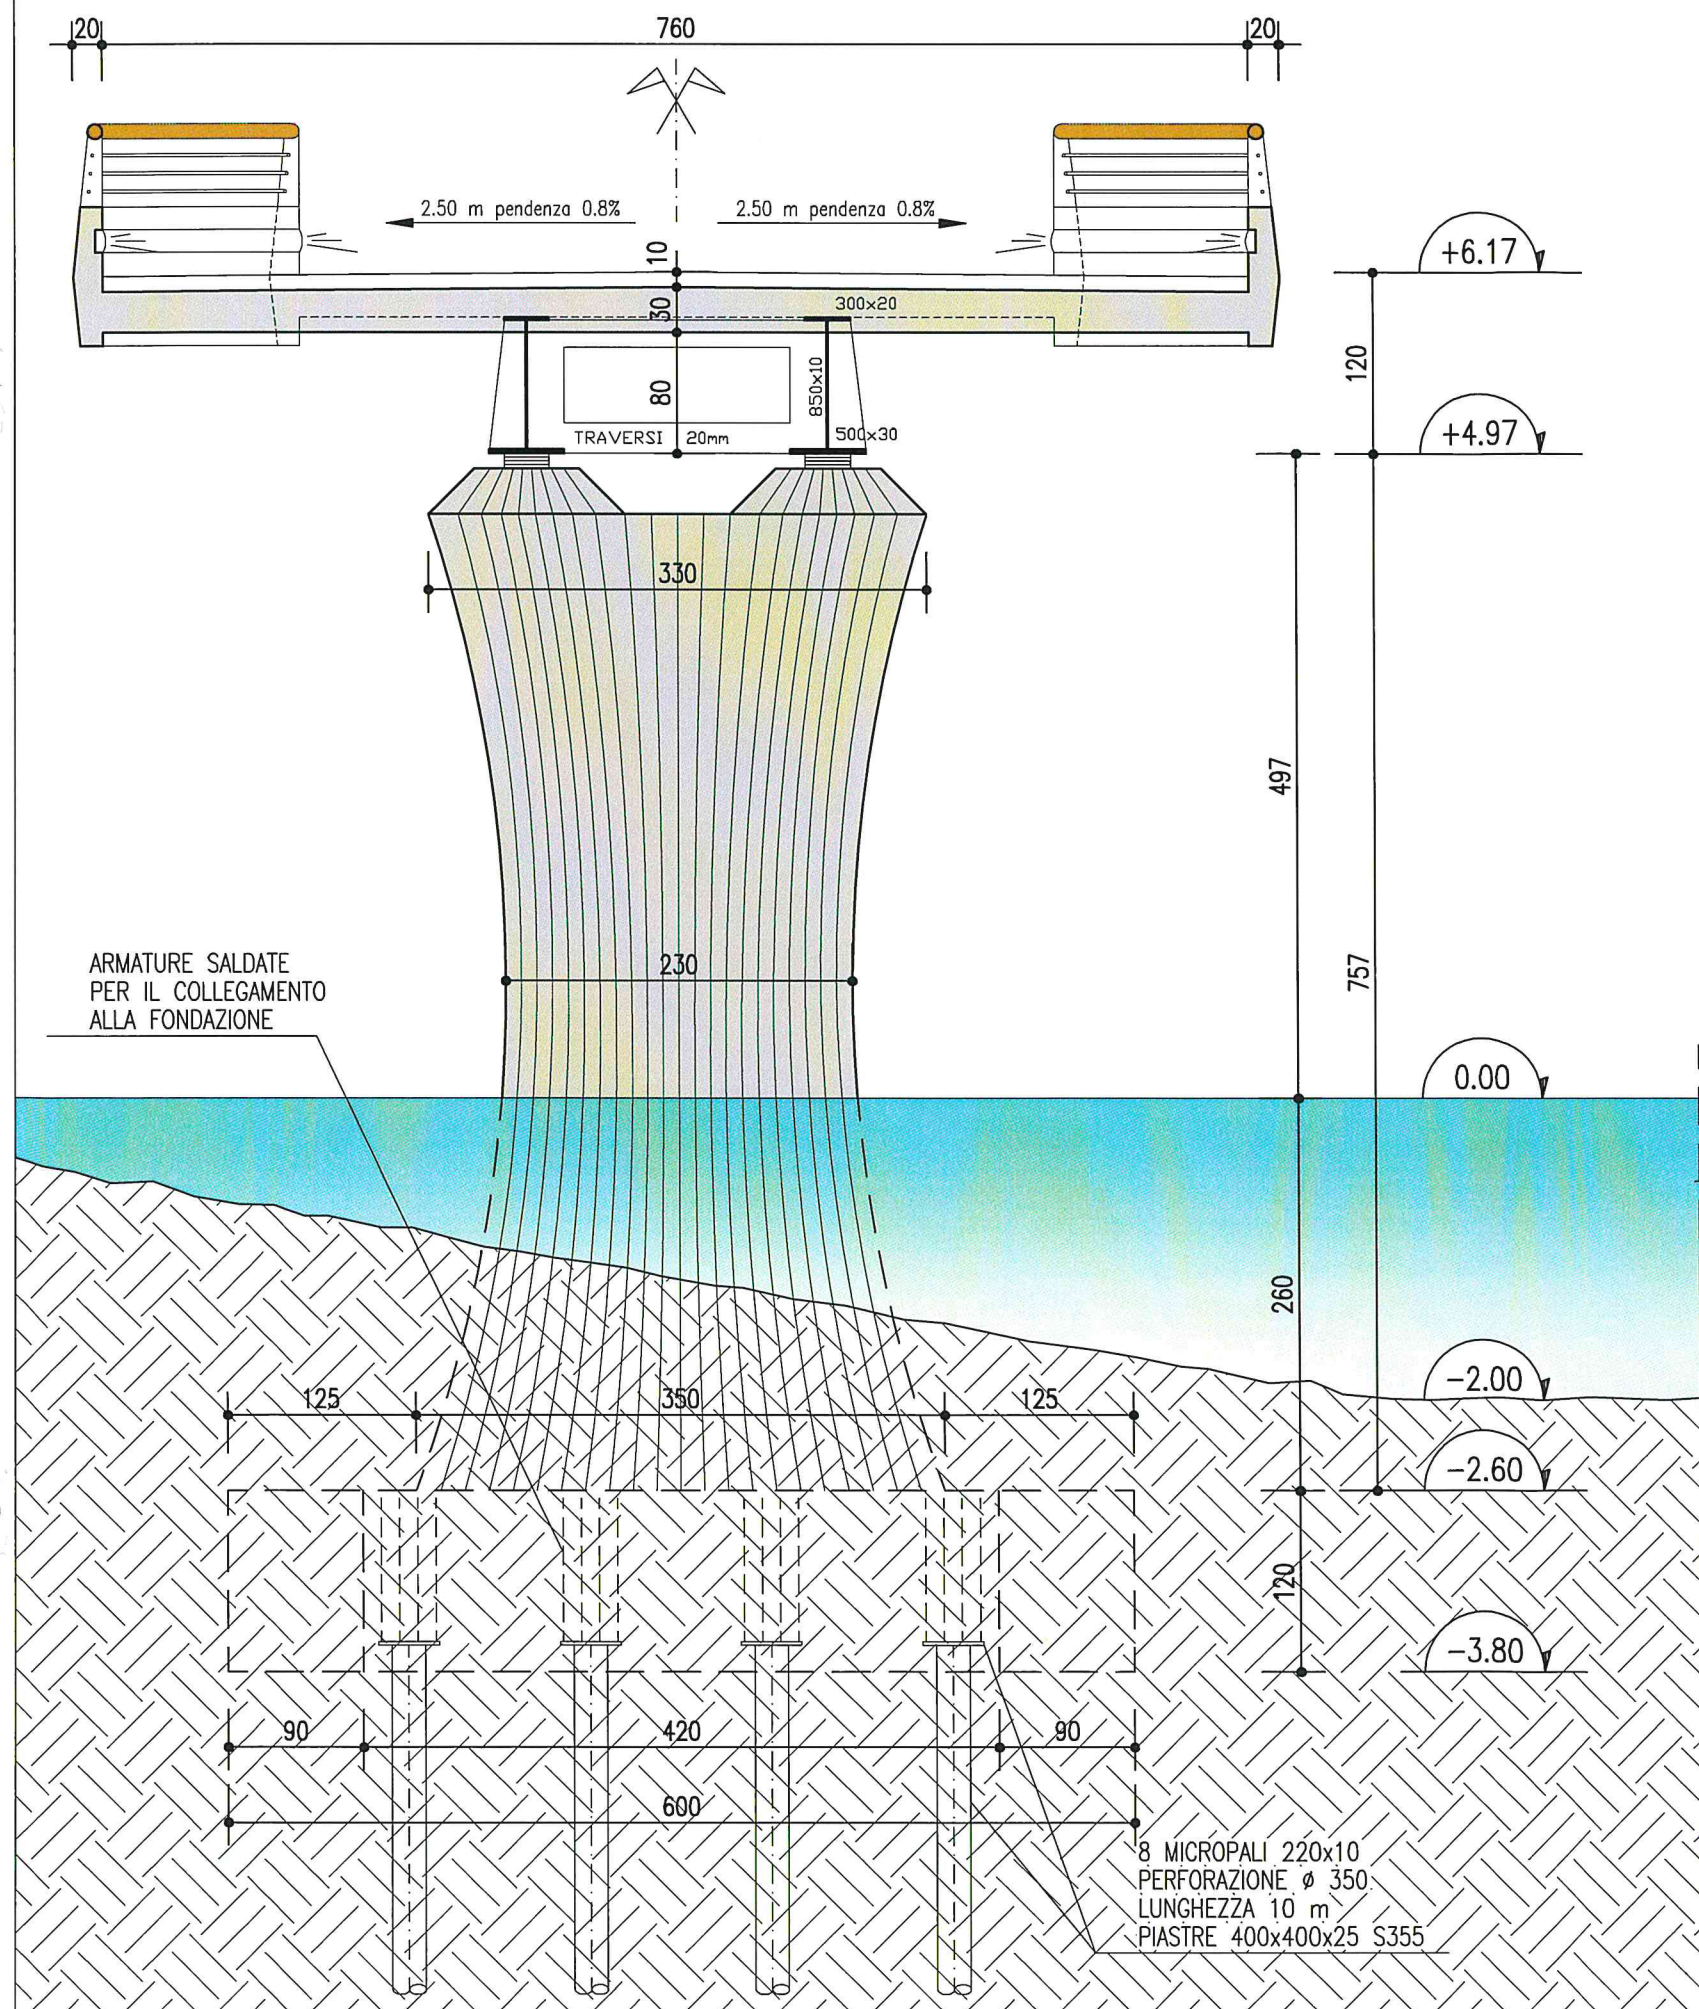




DETTAGLIO PARAPETTO SU RAMPA scala 1:25

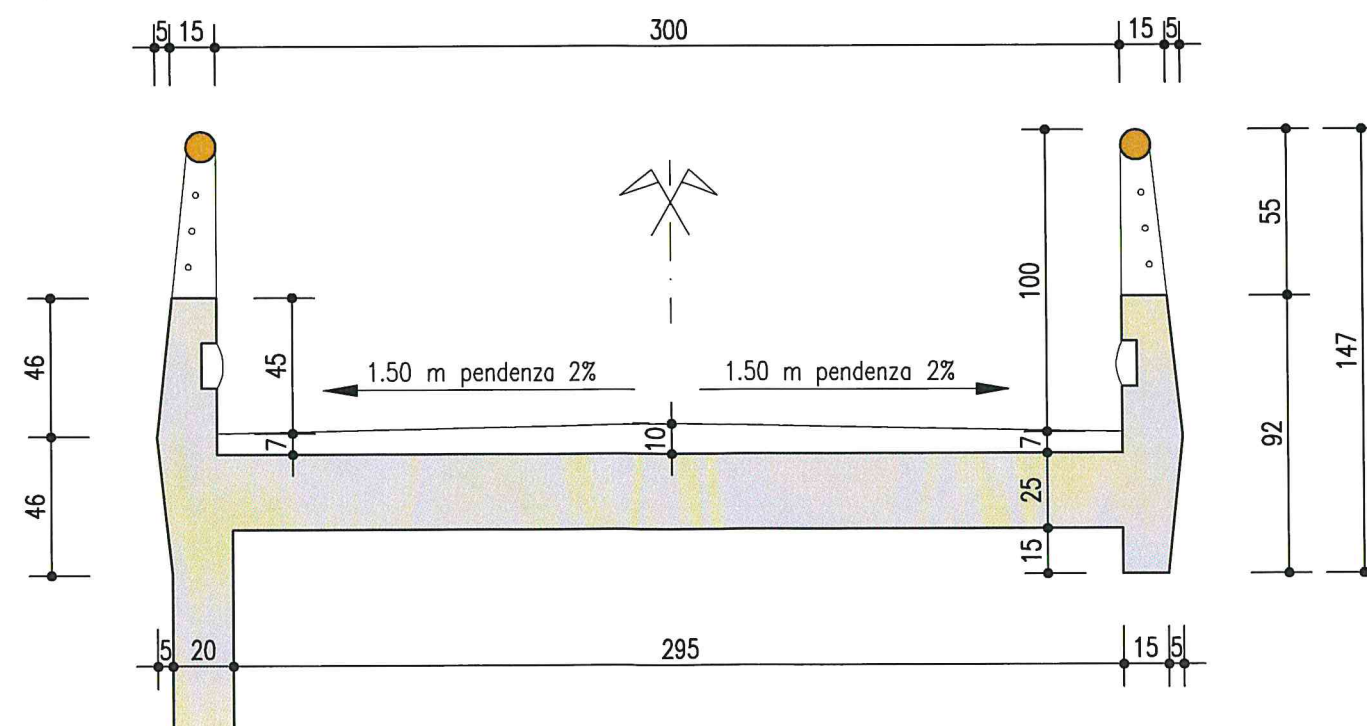

PIANTA scala 1:100

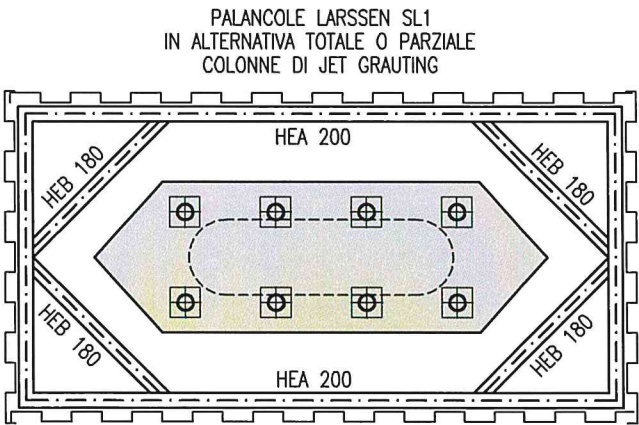

SEZIONE scala 1:100

