





SLA N.4 - levante

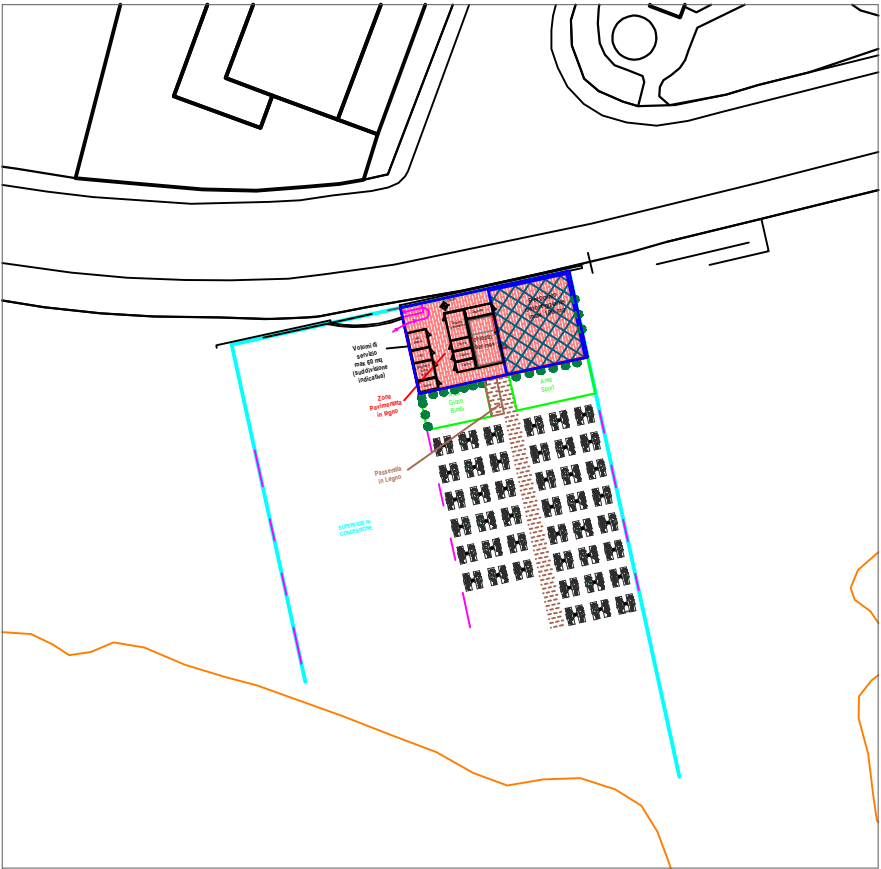

ESTRATTO P.U.D. COMUNALE VIGENTE

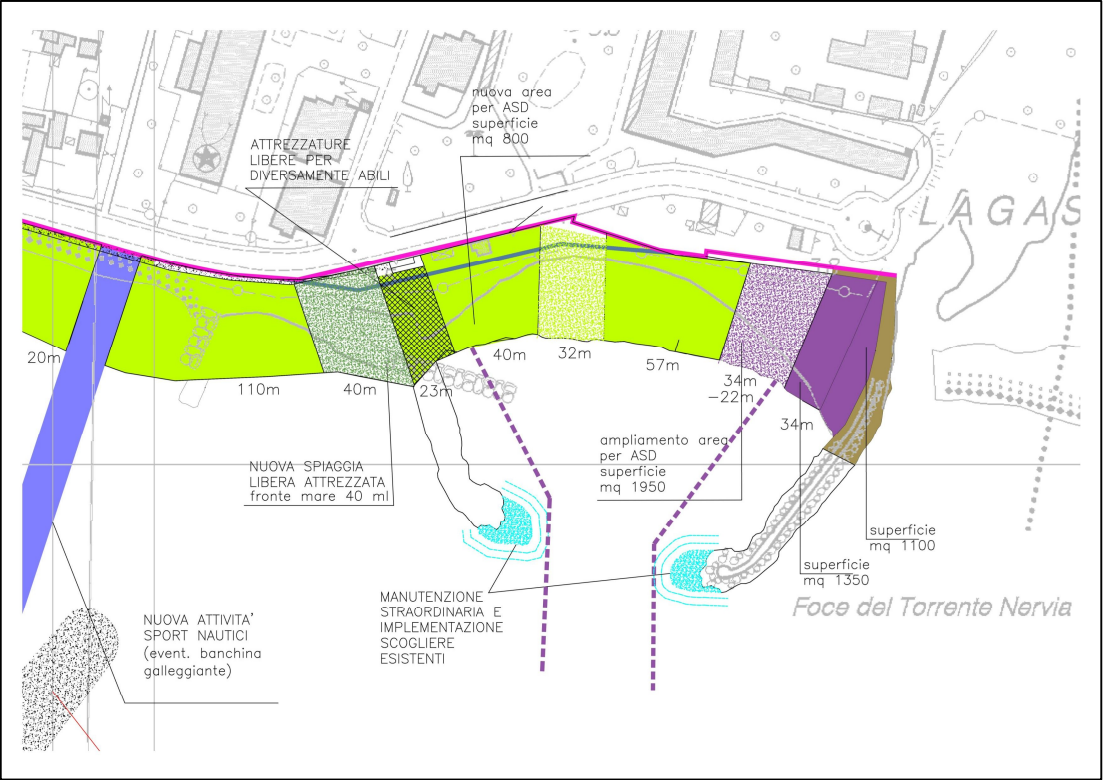

SLA 4 - levante

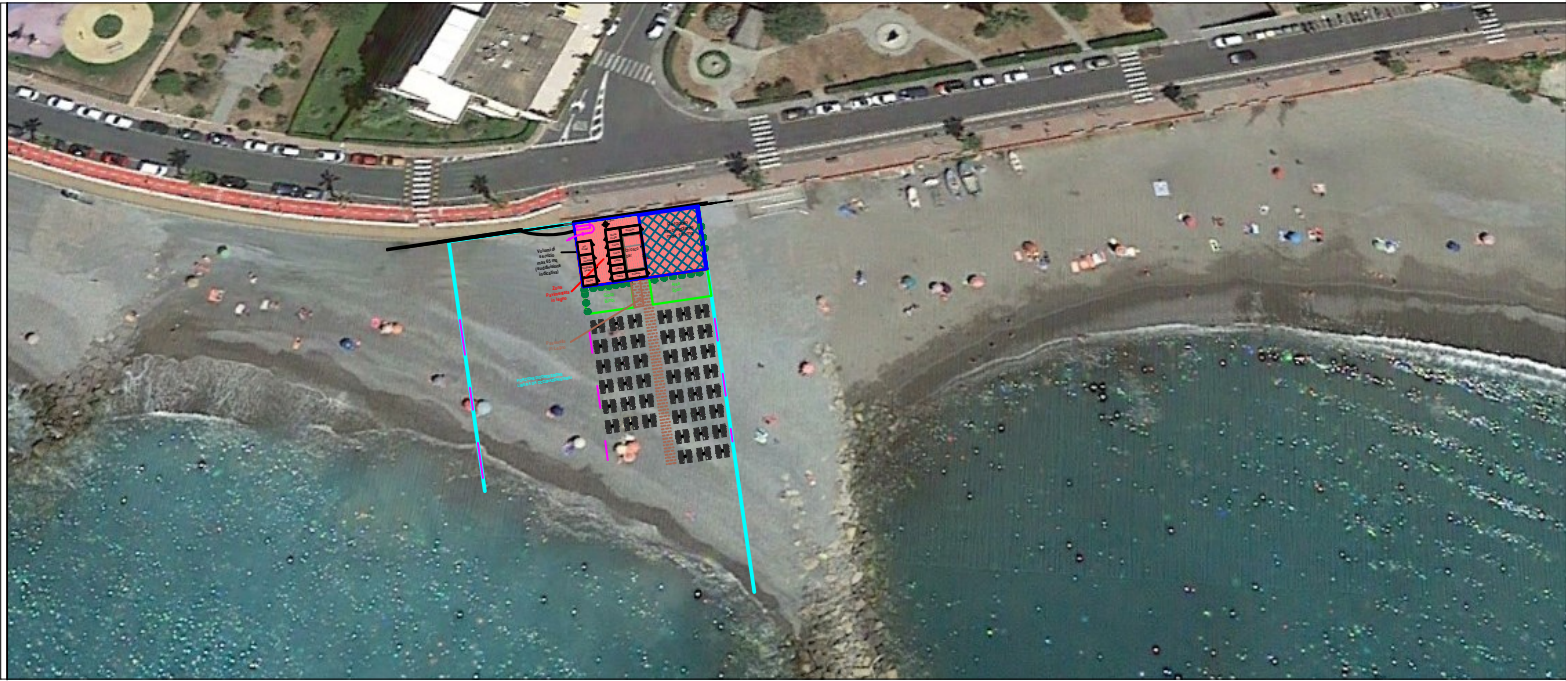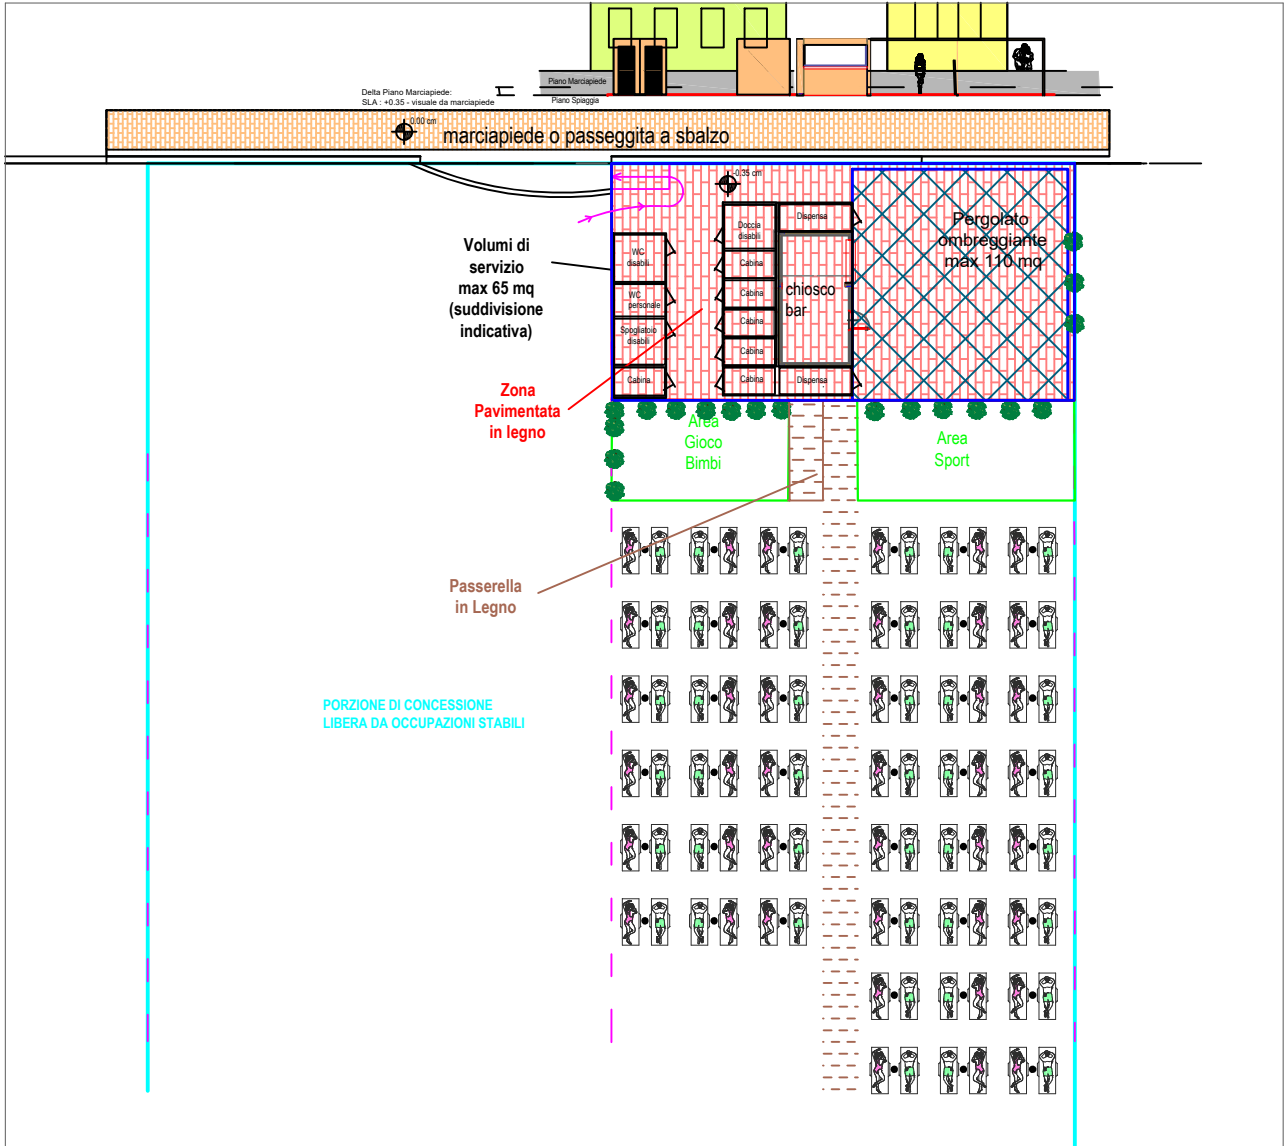

COMUNE DI VENTIMIGLIA			
PROGETTO DI ALLESTIMENTO DI UNA SPIAGGIA LIBERA ATTREZZATA - LEVANTE (in conformità al PUD vigente)			
PROGETTO-TIPO, STRALCI CARTOGRAFICI, FOTOINSERIMENTO			
Localizzazione e schema progettuale			
N. rev	Nota di revisione	Data	Firma
predisposto per la procedura di aggiudicazione di concessione ai sensi del Dlgs 36/2023 da: Ufficio Demanio		Scala: varie Data: 27/11/2024	TAVOLA 01

PROGETTO TIPO SC 1:20 - PIANTA E PROSPETTO