INDICAZIONI ARREDO URBANO
E PAVIMENTAZIONE

Seduta singola tipo Cuddly, Bellitalia

Fioriera tipo Saturno, Bellitalia

Lampione in ghisa tipo Neri

Pavimentazione in pietra di Luserna

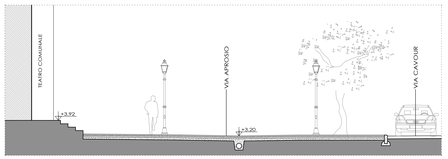

Sezione BB scala 1.100

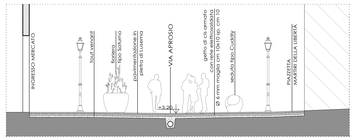

Sezione CC scala 1.100

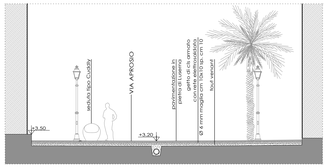

Sezione DD scala 1.100

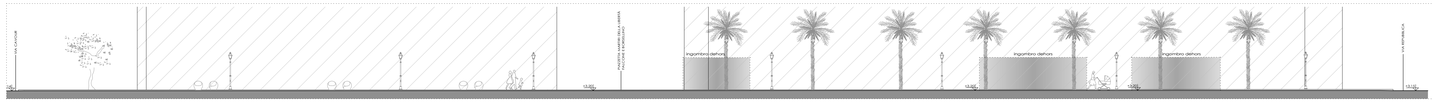

Sezione AA scala 1.200

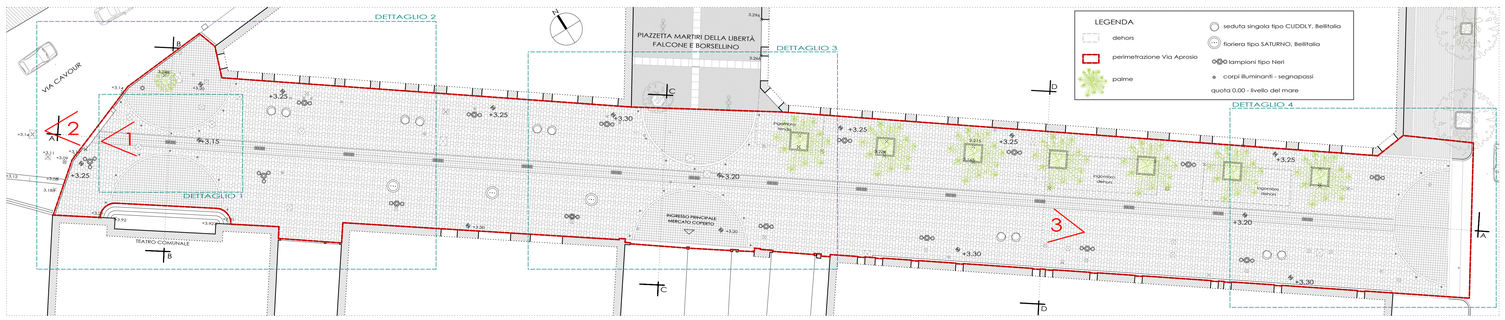

Planimetria generale scala 1.200

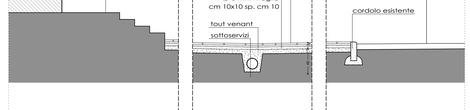

Dettaglio Sezione BB scala 1.50

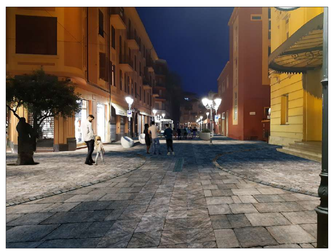

Fotoinserimento 1

Fotoinserimento 2

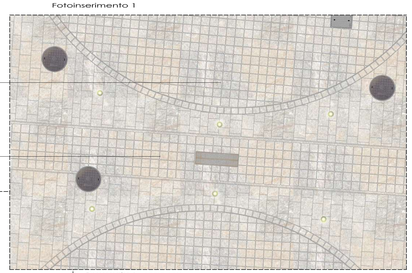

Dettaglio 1 scala 1.50

pietra di luserna piano
superiore fiammato colore grigio
dimensioni 20x20x4

pietra di luserna piano
superiore fiammato colore grigio
larghezze 30/40/50
a correre

Fotoinserimento 3

COMUNE DI VENTIMIGLIA

Provincia di Imperia

PROGETTO DEFINITIVO - ESECUTIVO
PER LAVORI DI RIQUALIFICAZIONE
DEI MARCIAPIEDI DEL CENTRO CITTADINO

Pedonalizzazione di Via Aprosio

TAVOLA 2

PROGETTO
planimetria generale
dettaglio 1
dettaglio 2
dettaglio 3
dettaglio 4
sezione AA
sezione BB
sezione CC
sezione DD
dettaglio sezione BB
fotoinserimenti

SCALA
1.50
1.100
1.200

COMMITTENTE

Comune di Ventimiglia

PI 00247210081
Piazza della Libertà 3
18039 Ventimiglia (IM)

PROGETTISTA

Arch. Margherita MARIELLA

Via Vitt. Veneto 50
18012 Bordighera (IM)

cell. 347.2106206
e.mail margheritamariella@gmail.com

22 settembre 2020

Dettaglio 2 scala 1.100

Dettaglio 3 scala 1.100

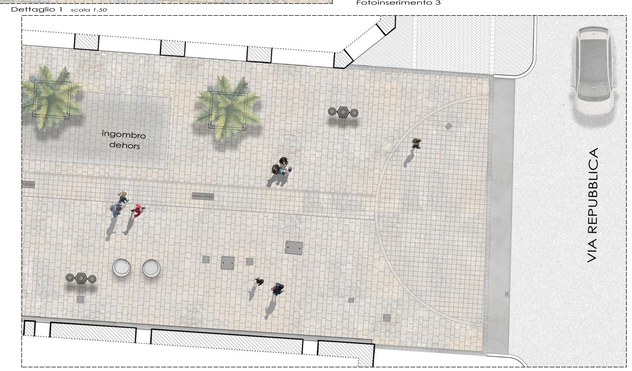

Dettaglio 4 scala 1.100