




SLA N.1 - SCIROCCO

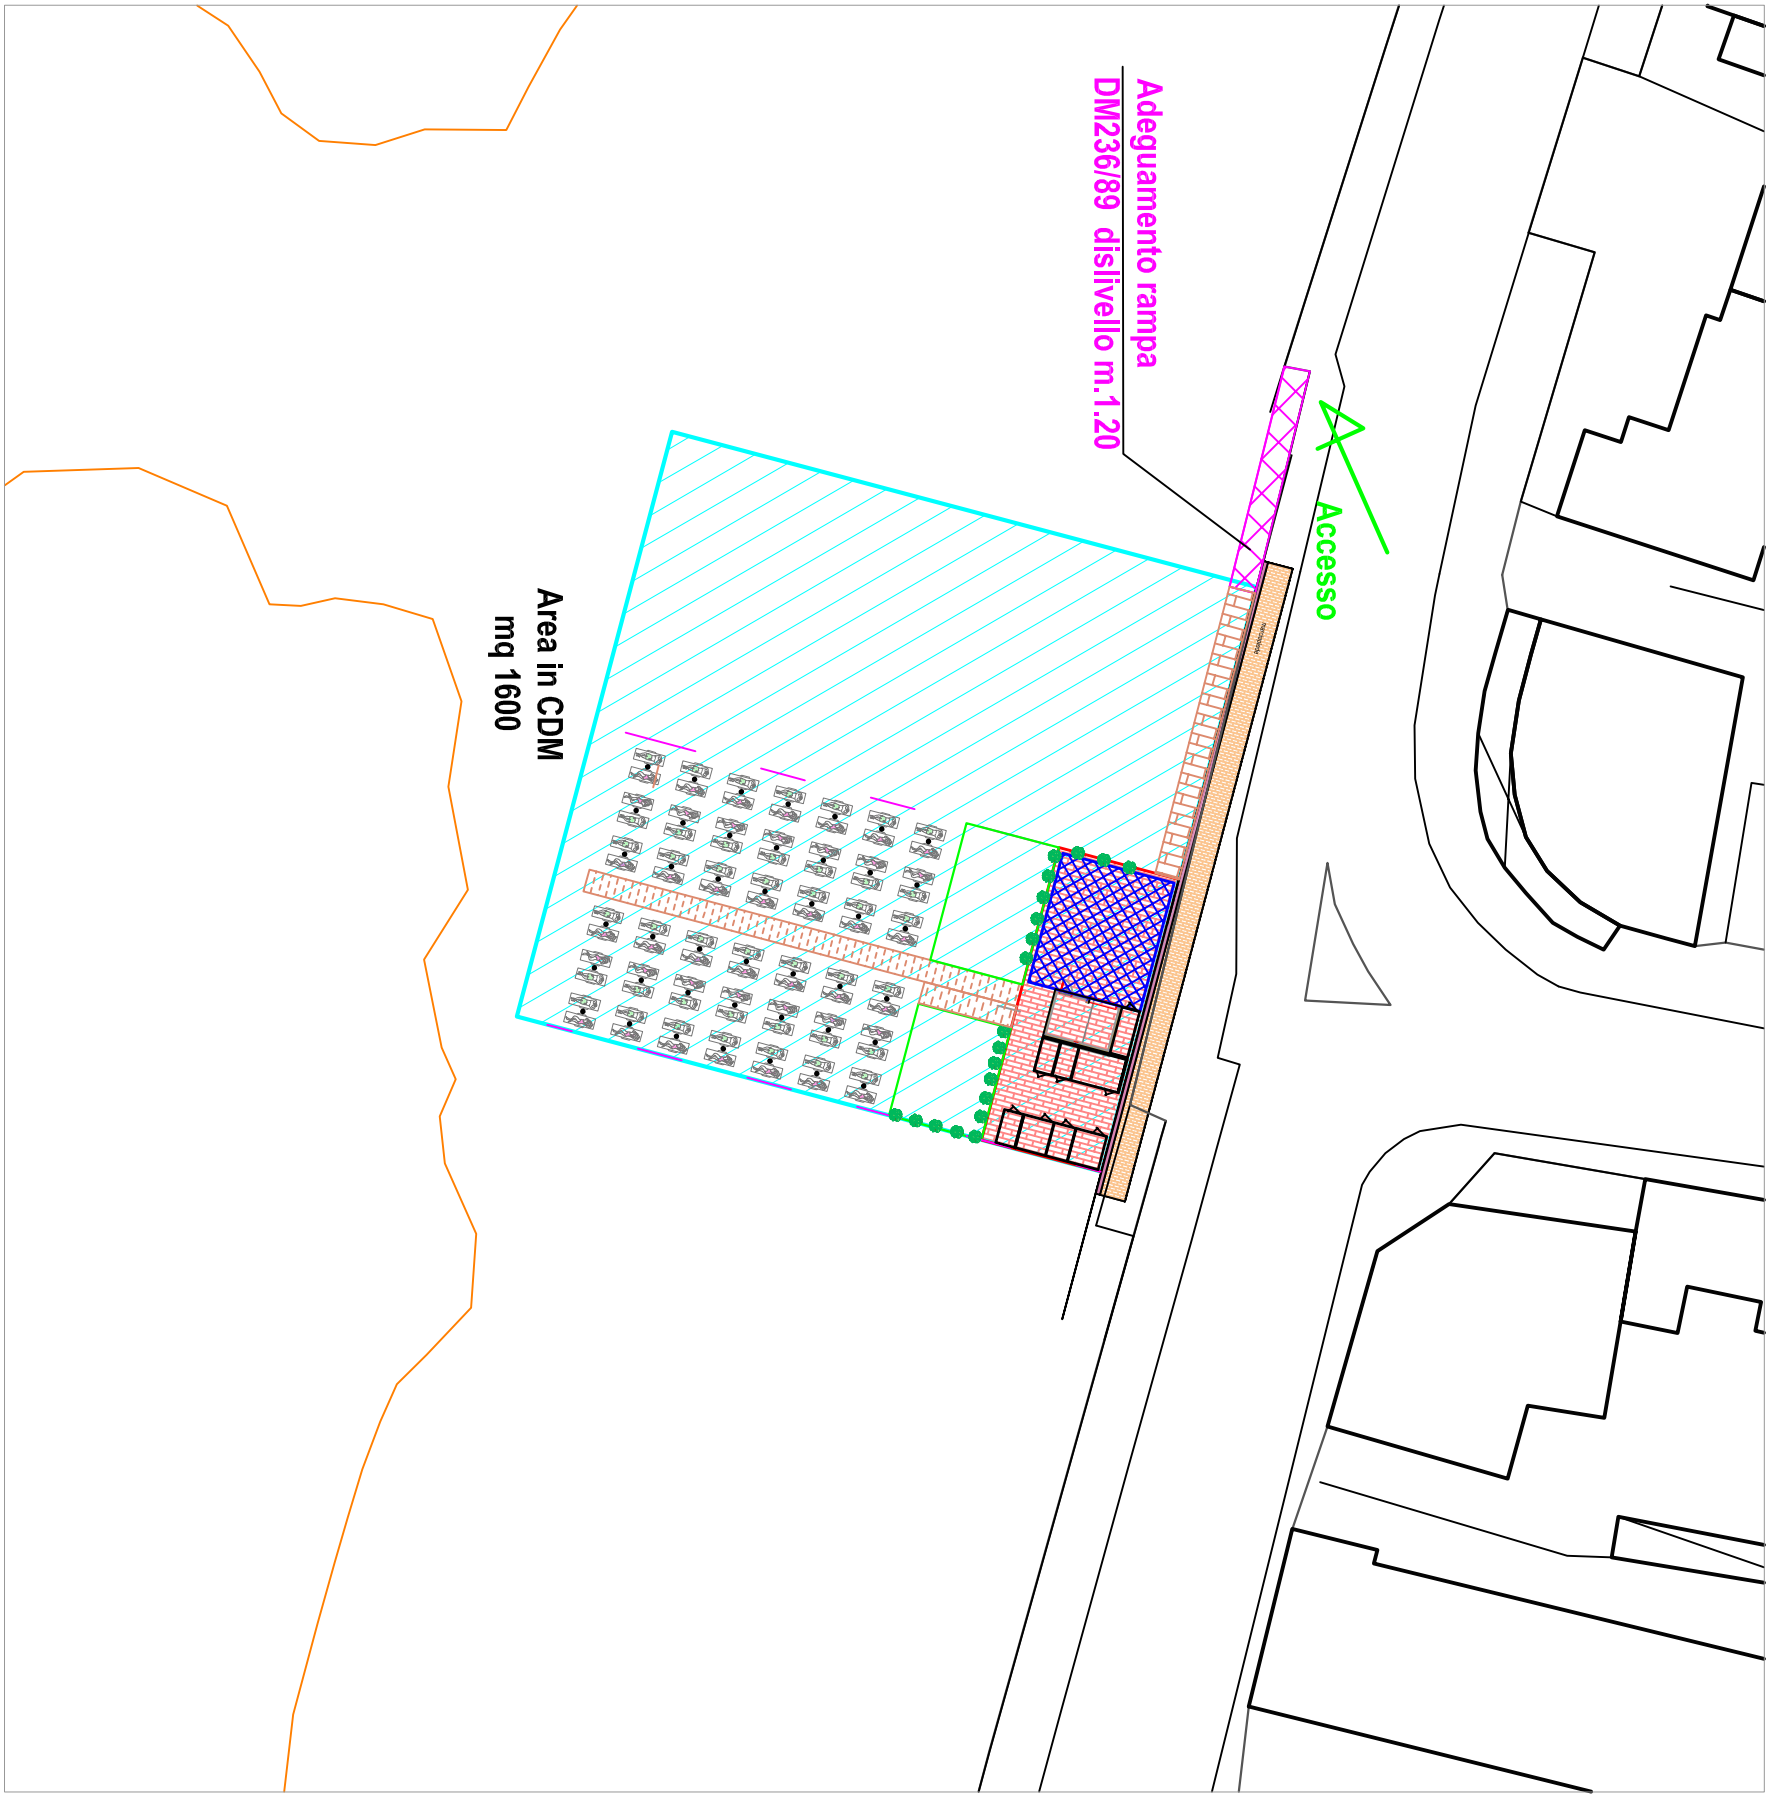


SLA N.2 - LIBECCIO

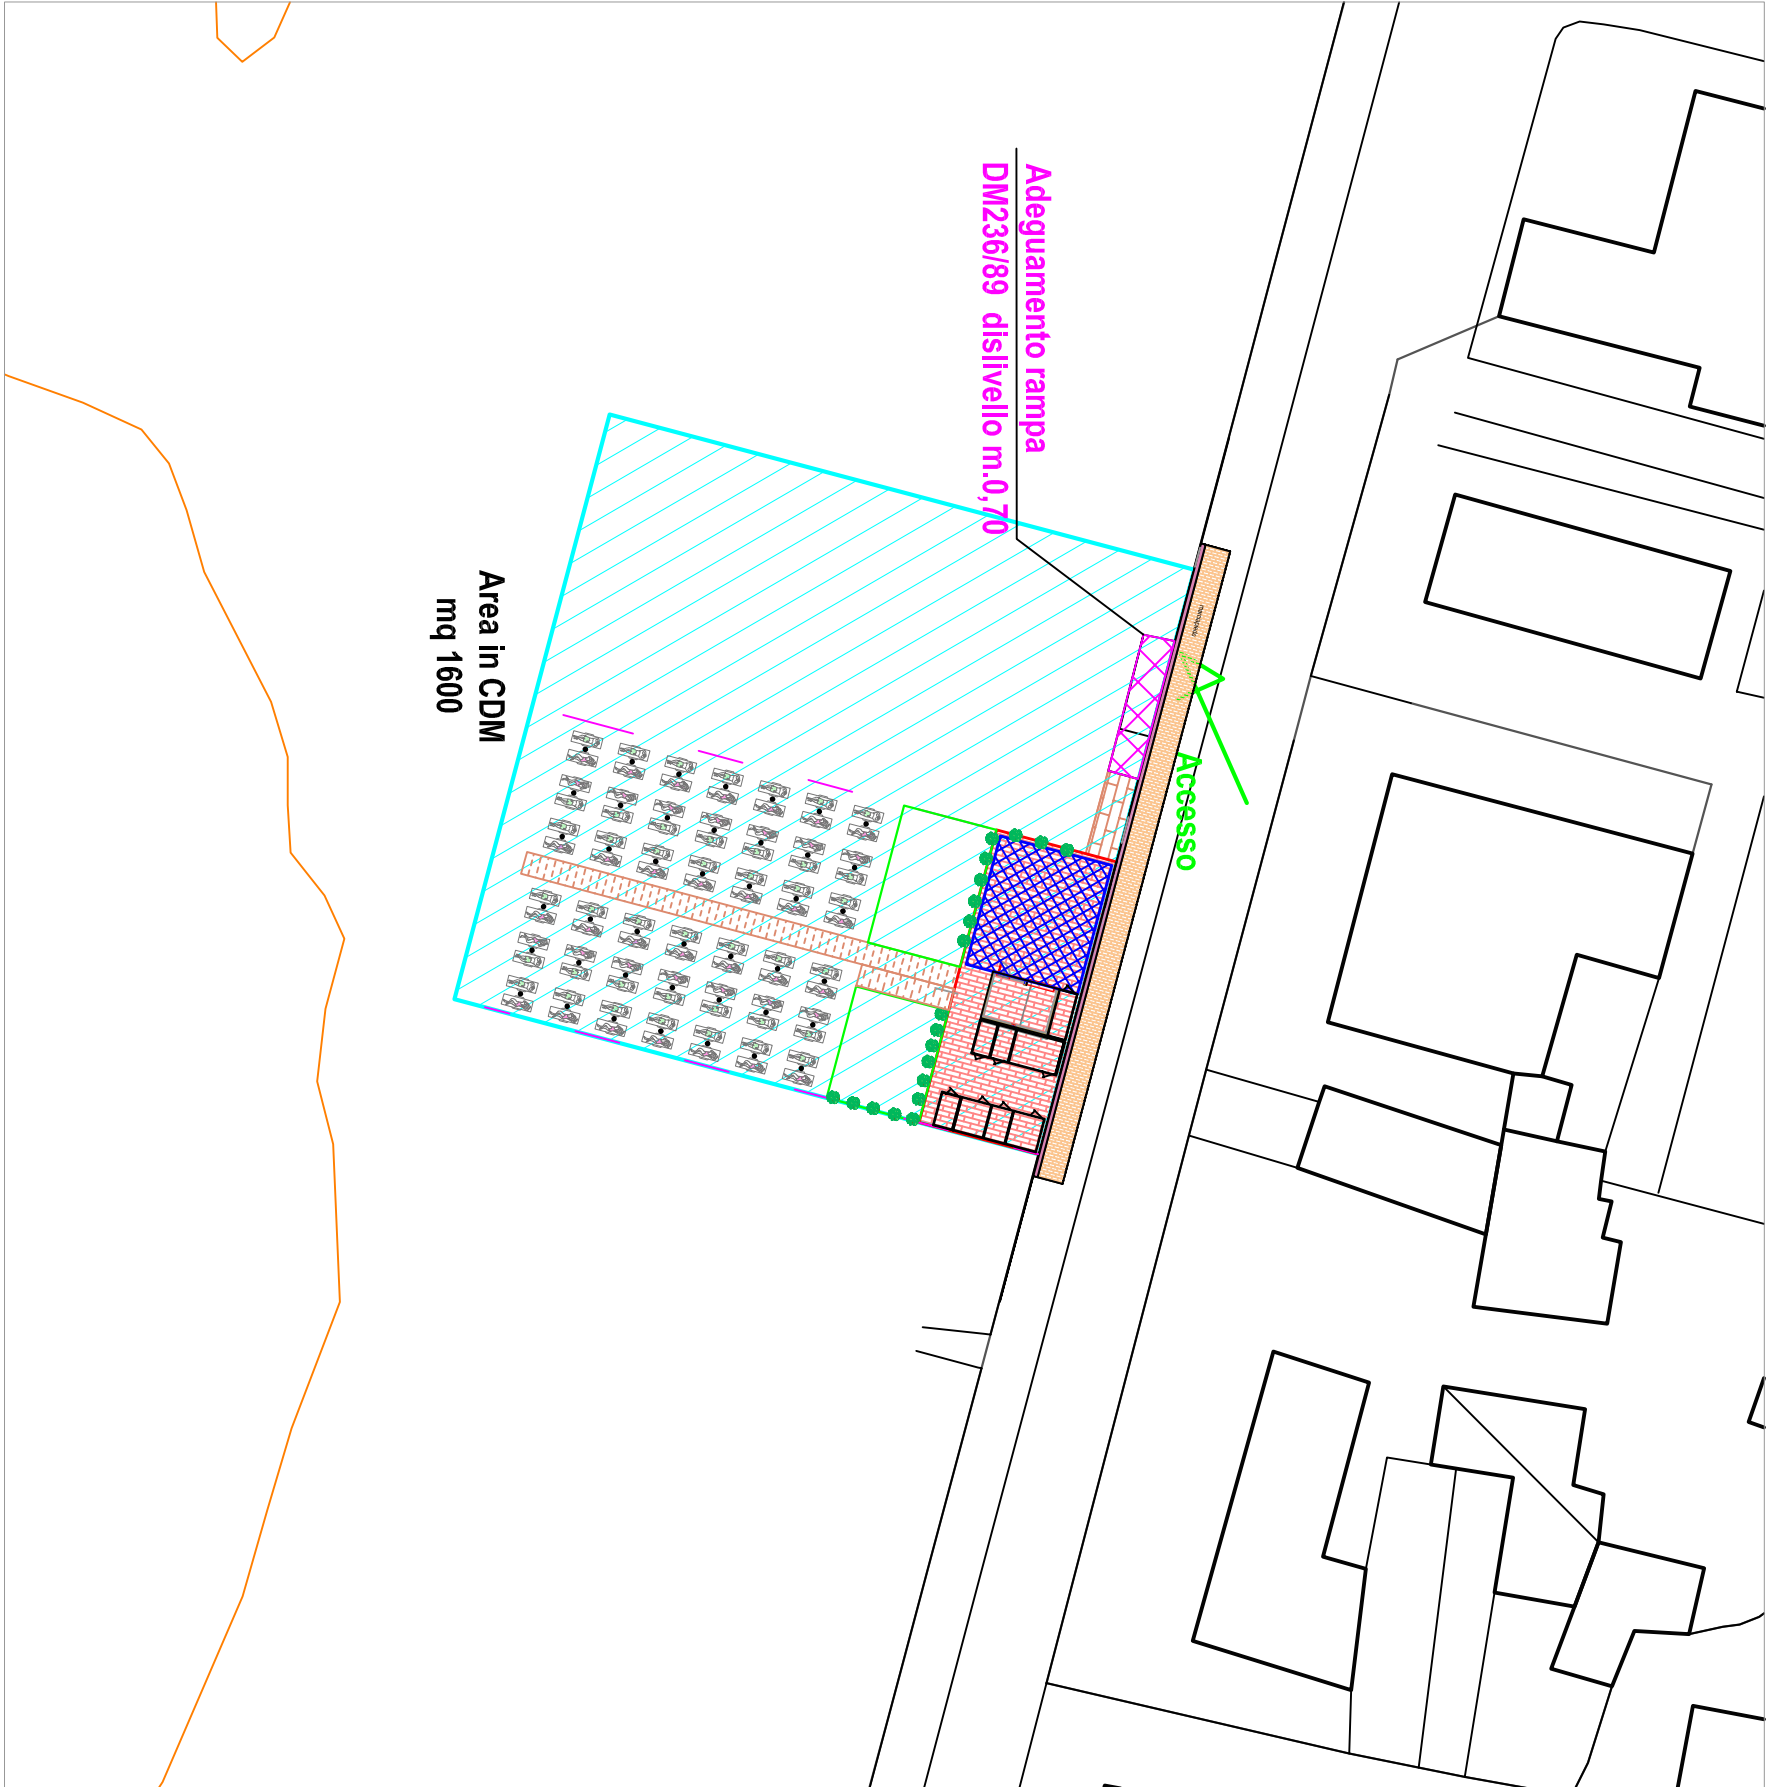

SLA N.3 - MAESTRALE


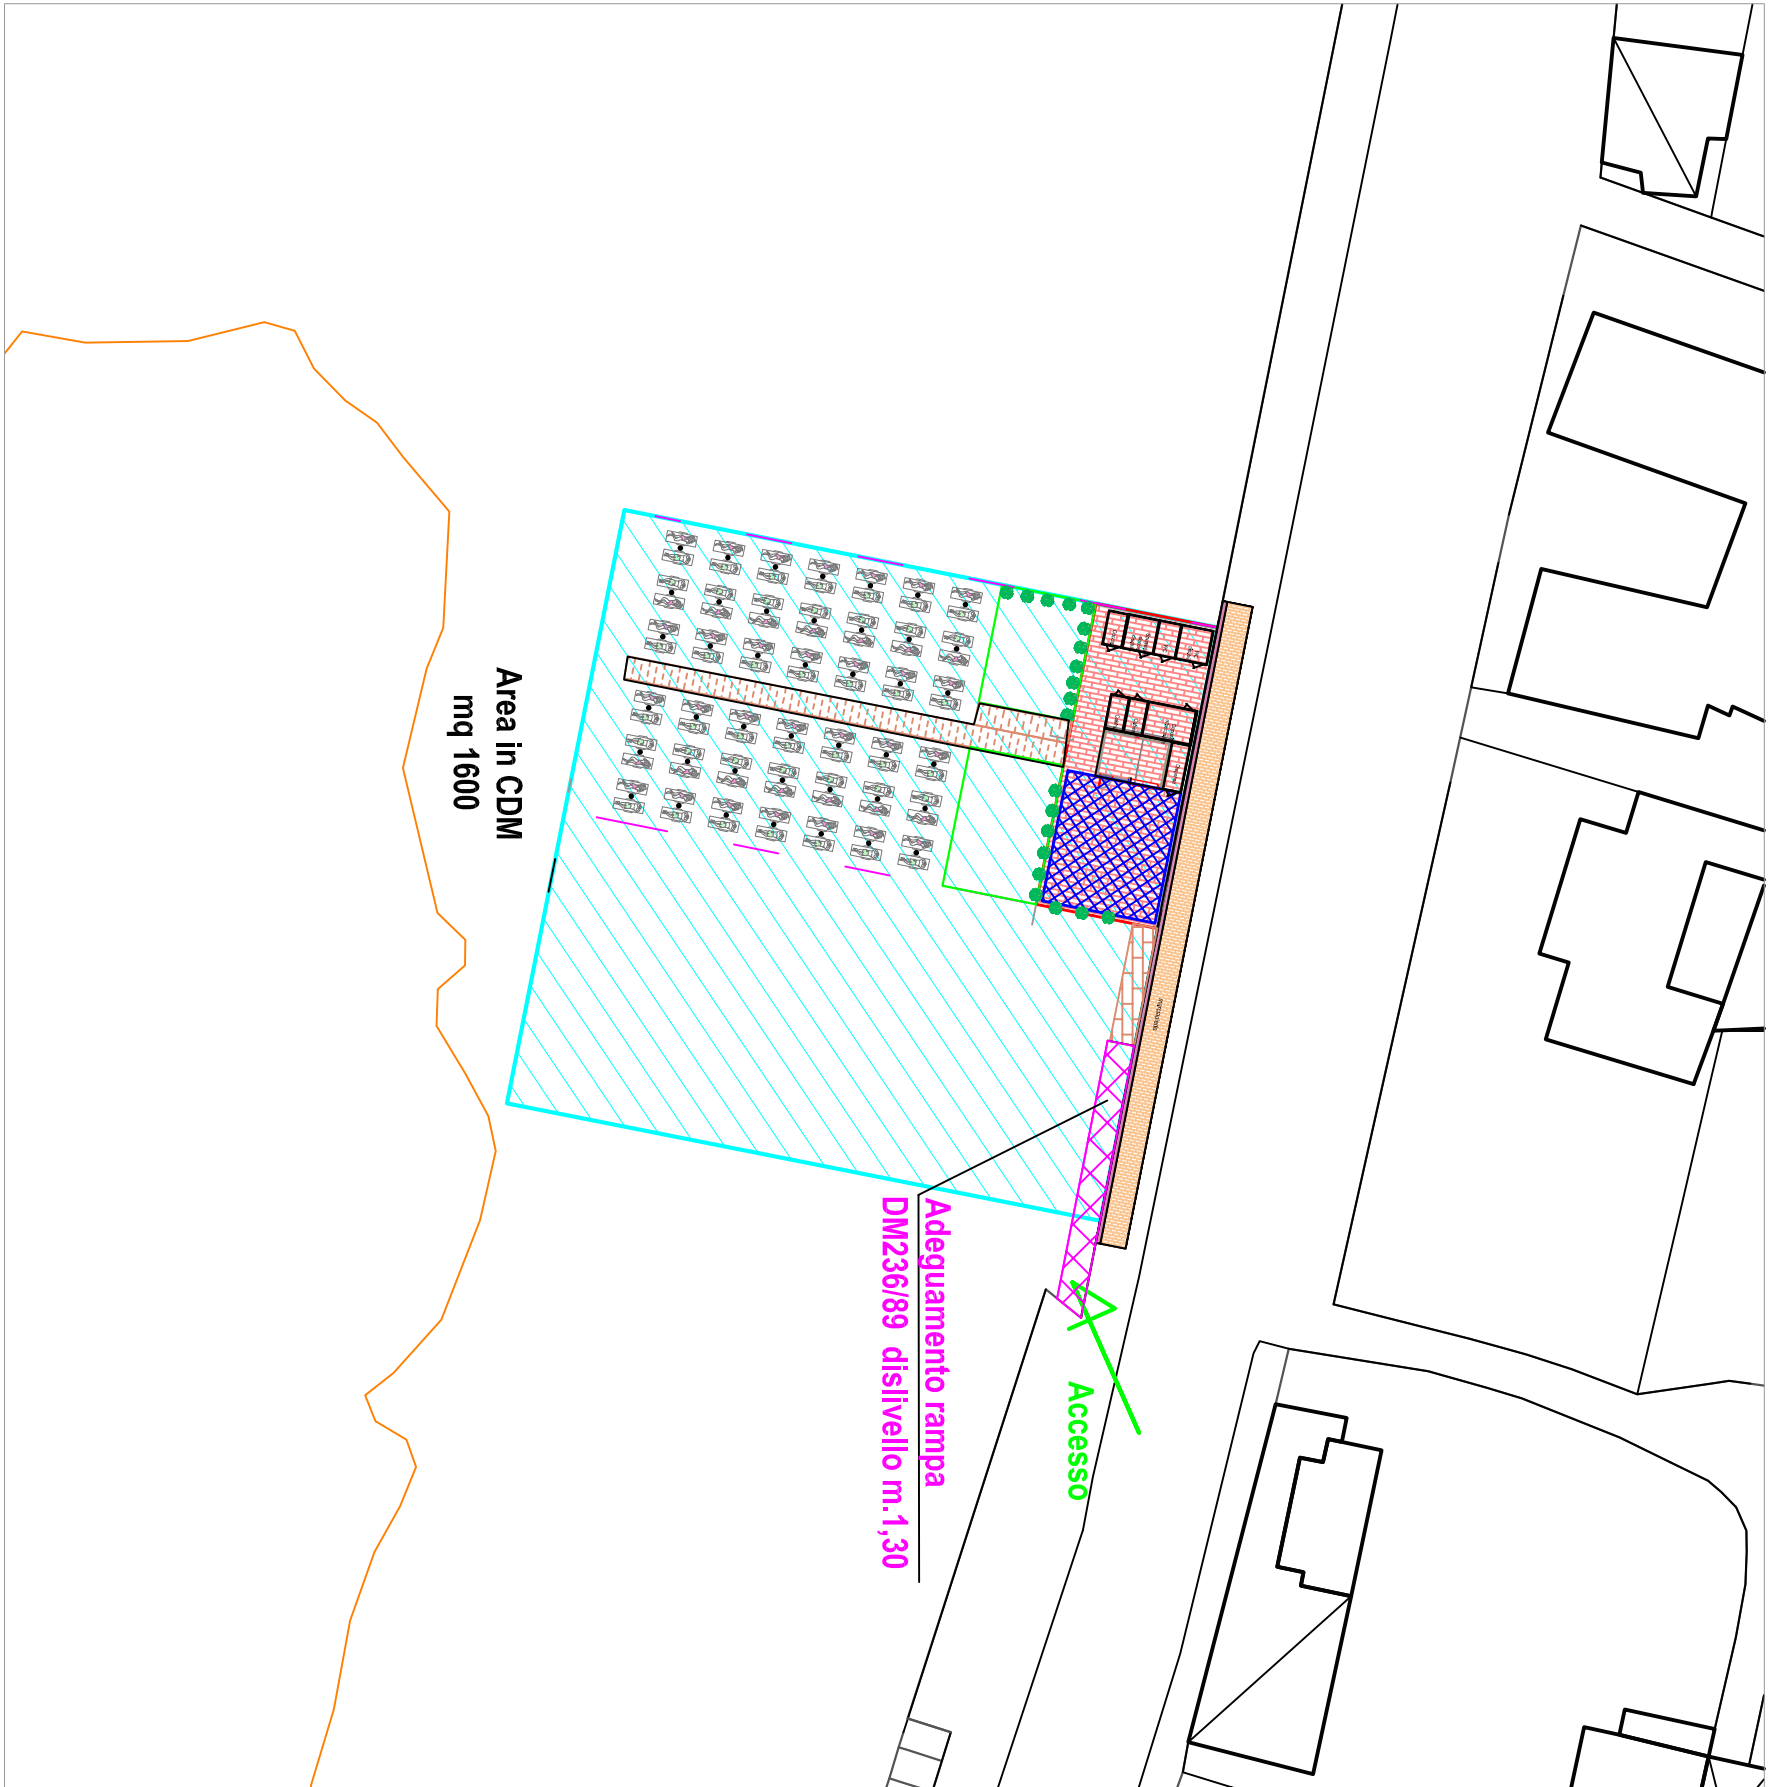


SLA 1 - SCIROCCO

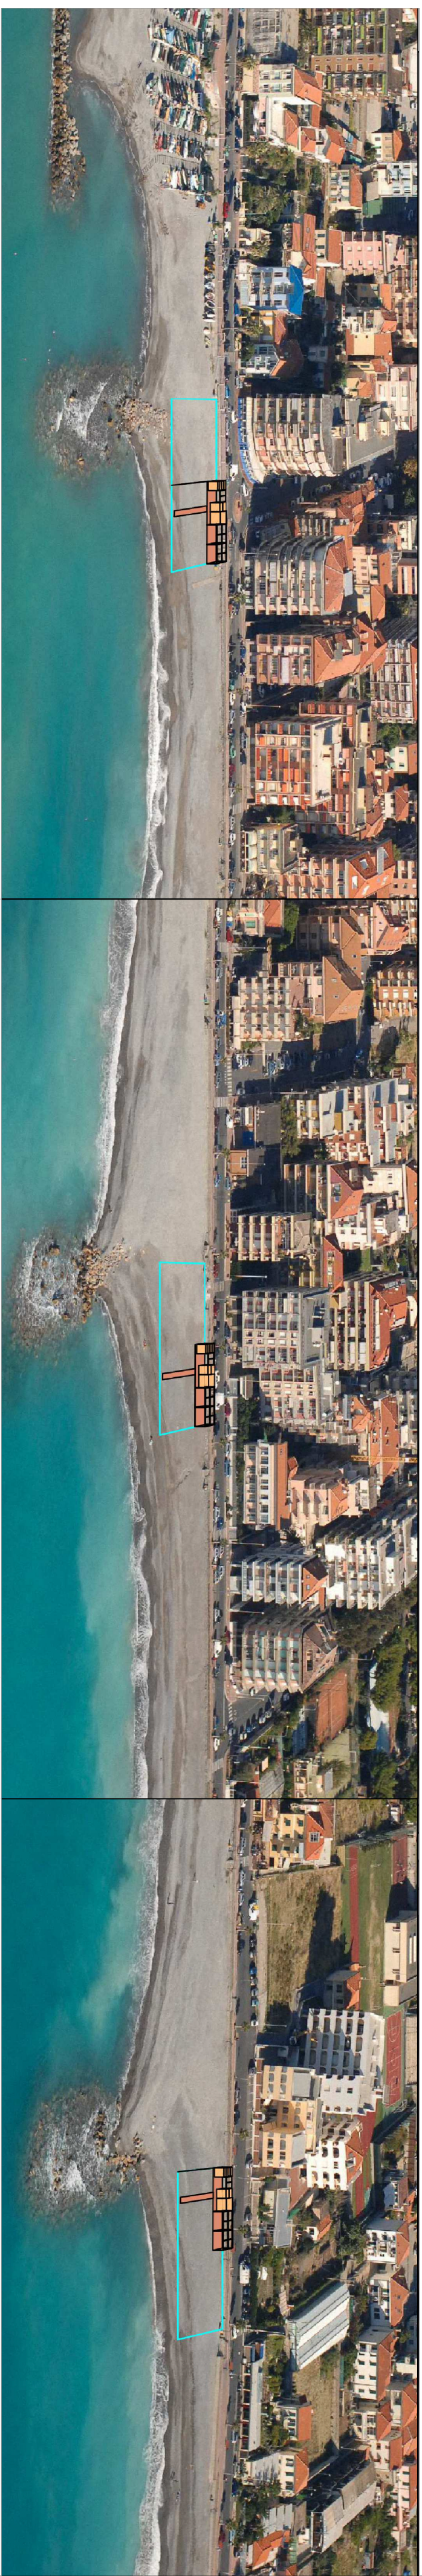

SLA 2 - LIBECCIO

SLA 3 - MAESTRALE

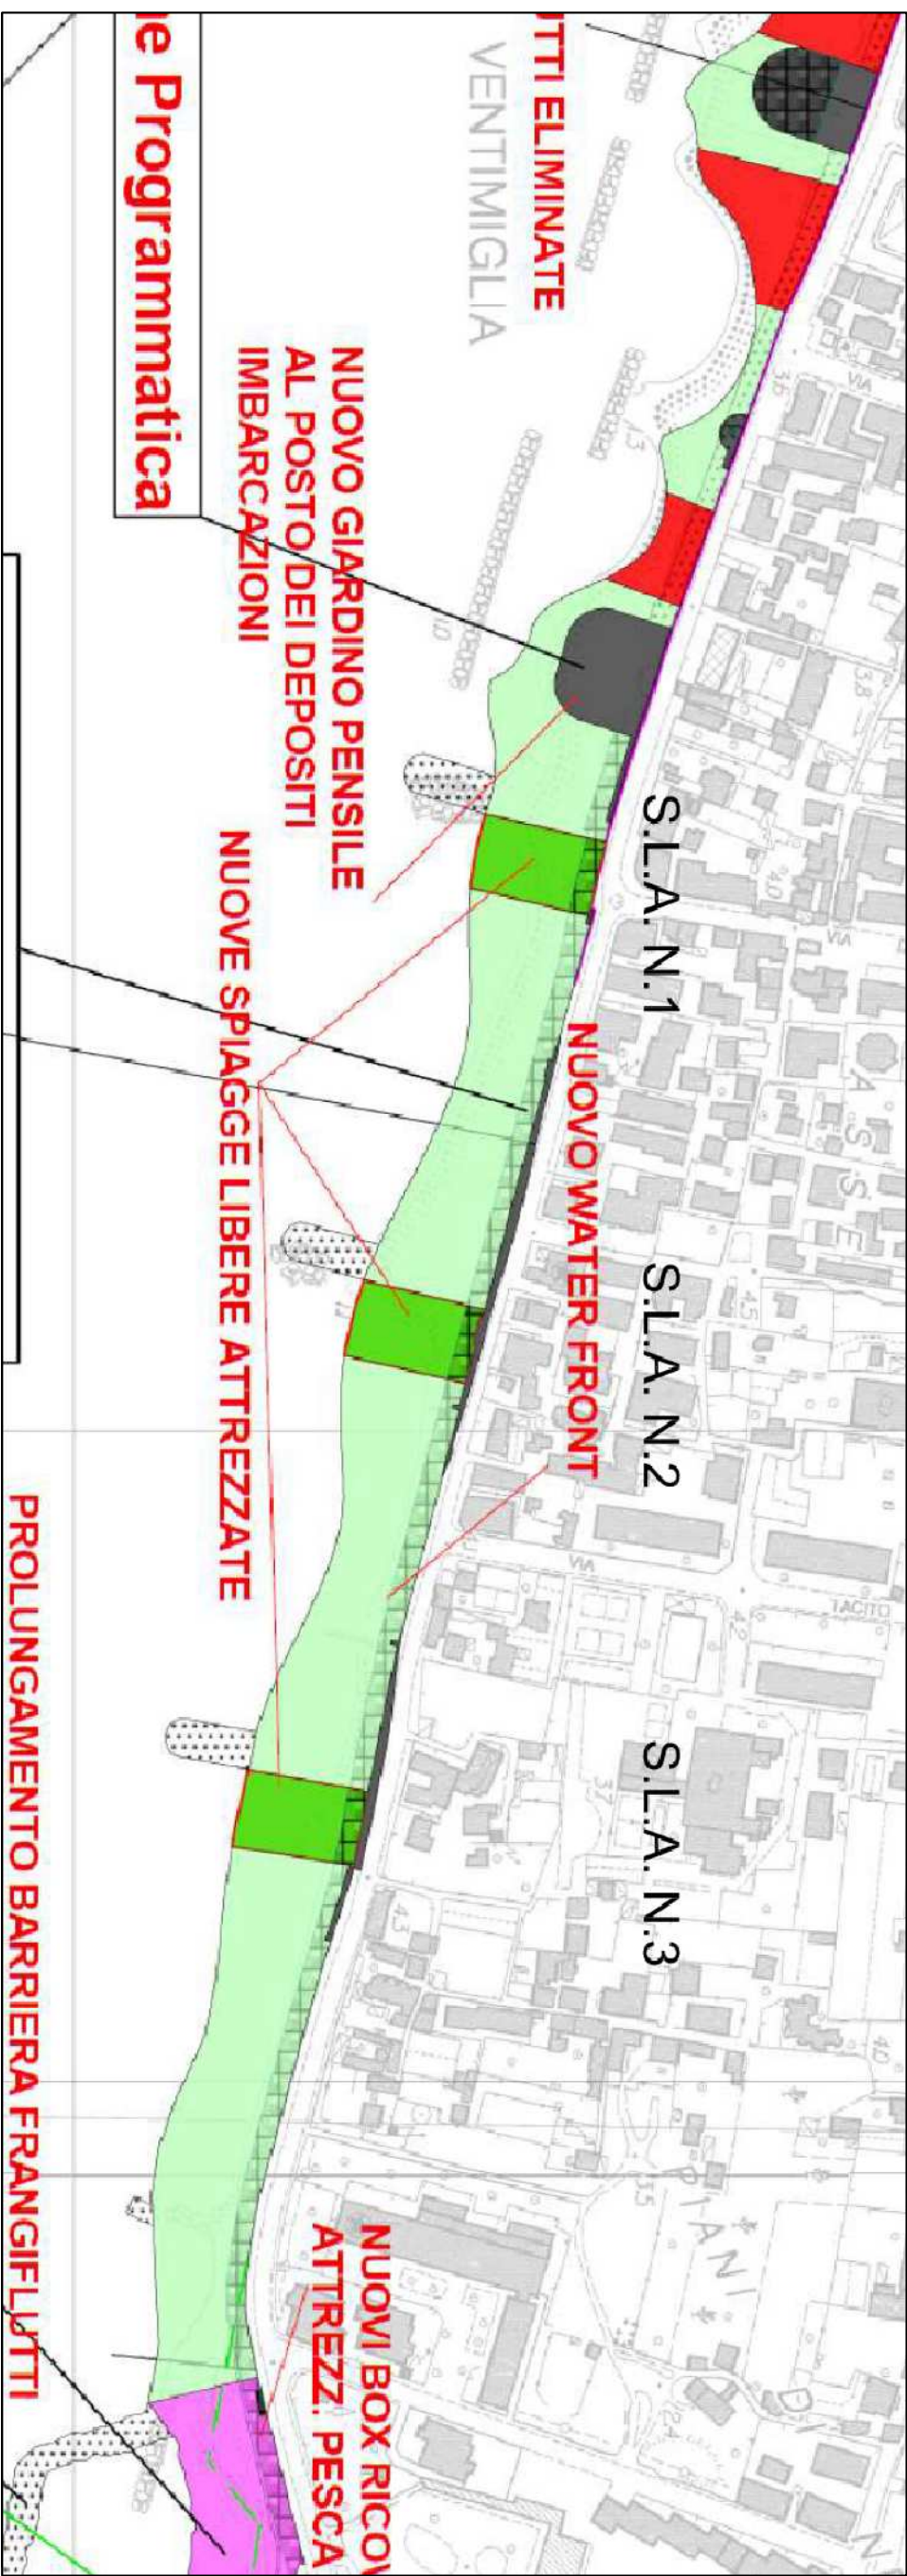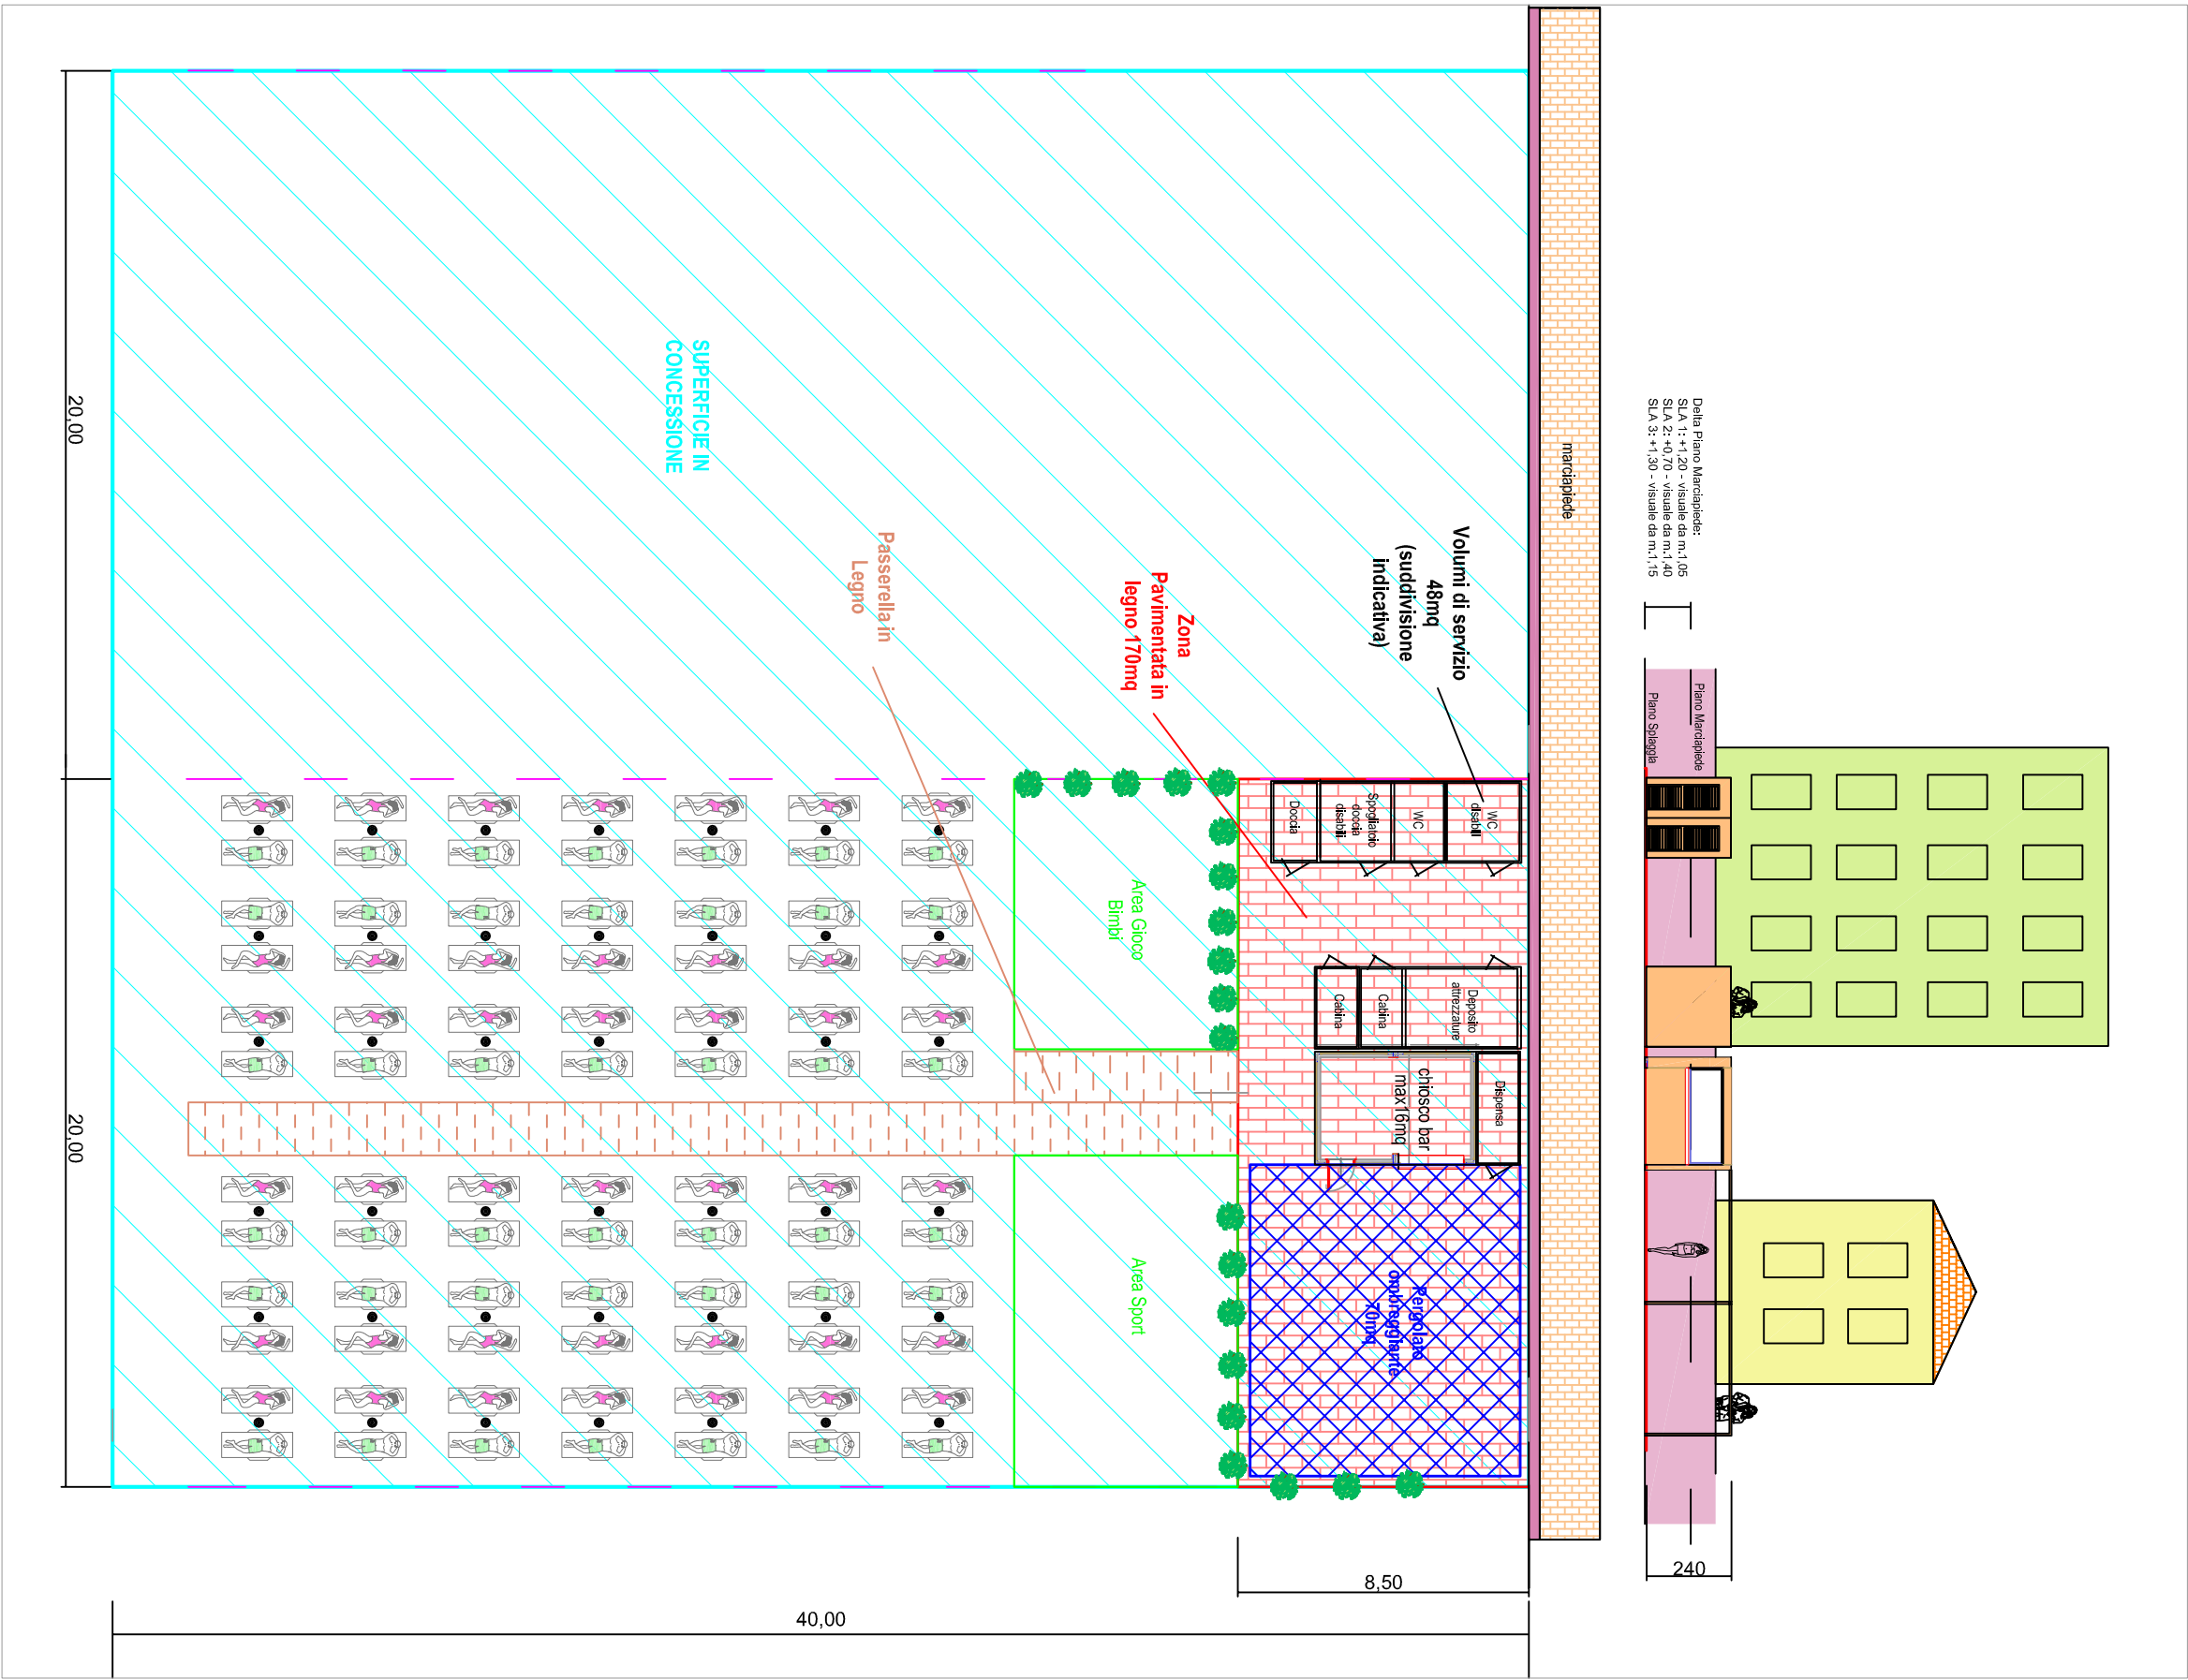

PROGETTO TIPO SC I:20 - PIANTA E PROSPETTO

ESTRATTO P.U.D. COMUNALE VIGENTE

COMUNE DI VENTIMIGLIA			
PROGETTO DI ALESTIMENTO DI N.3 SPIAGGE LIBERE ATTREZZATE (in conformità al PUD vigente)			
PROGETTO-TIPO, STRALCI CARTOGRAFICI, FOTOLINSEAMENTO			
SCHEMA PROGETTUALE			
N. rev	Nota di revisione	Data	Firma
predisposto per la procedura di aggiudicazione di concessione ai sensi del Dgs 50/2016 del Dott. Fabio Castellano - Ufficio Urbanistica			TAVOIA
Scale: varie			
Date: 18/04/2017			
01			