

COMUNE DI VENTIMIGLIA
Provincia di Imperia

VARIANTE A
PROGETTO DEFINITIVO - ESECUTIVO
PER LAVORI DI RIQUALIFICAZIONE
DEI MARCIAPIEDI DEL CENTRO CITTADINO

Pedonalizzazione di Via Roma - Via Biamonti - Via Ruffini

TAVOLA
VARIANTE
planimetria generale
dettaglio pavimentazione via Roma lato ovest
dettaglio pavimentazione via Roma lato est
dettaglio pavimentazione via Ruffini


unica

1:100
1:200


COMMITTENTE
Comune di Ventimiglia
PI 00247210081
Piazza della Libertà 3
18039 Ventimiglia (IM)

PROGETTISTA
Arch. Margherita MARIELLA
Via Vitt. Veneto 50
18012 Bordighera (IM)
cell. 347.2106206
e.mail margheritamariella@gmail.com


04 gennaio 2022

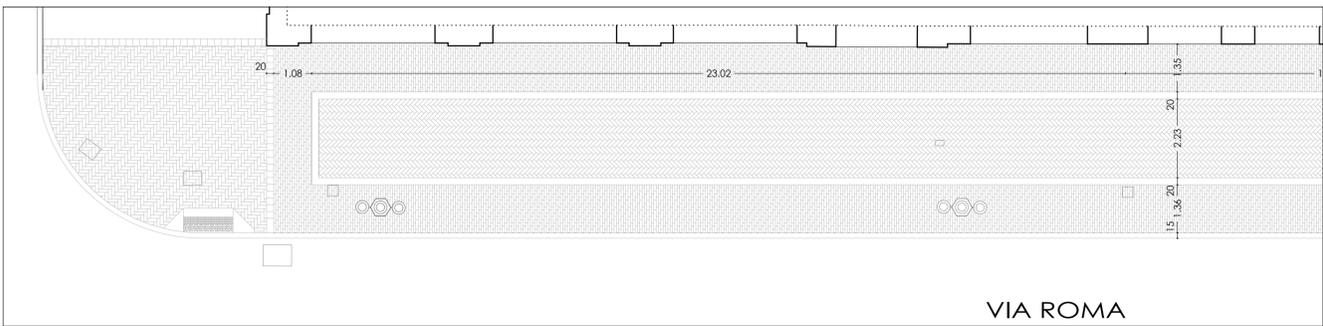


dettaglio pavimentazione via Roma lato ovest

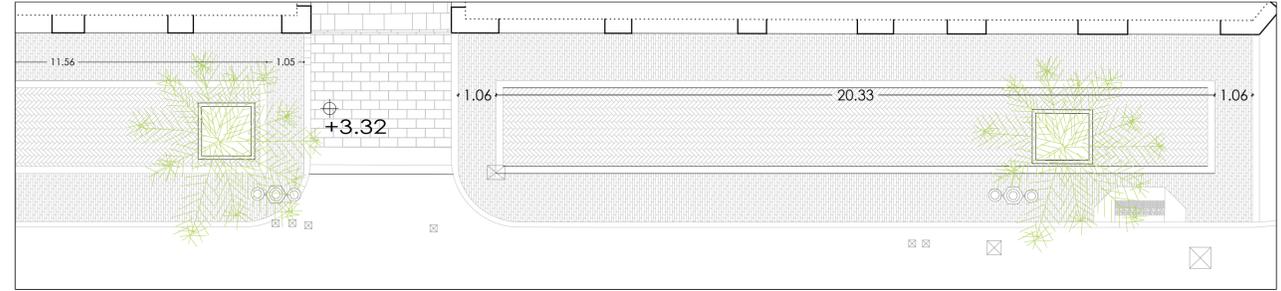

dettaglio pavimentazione via Roma lato est

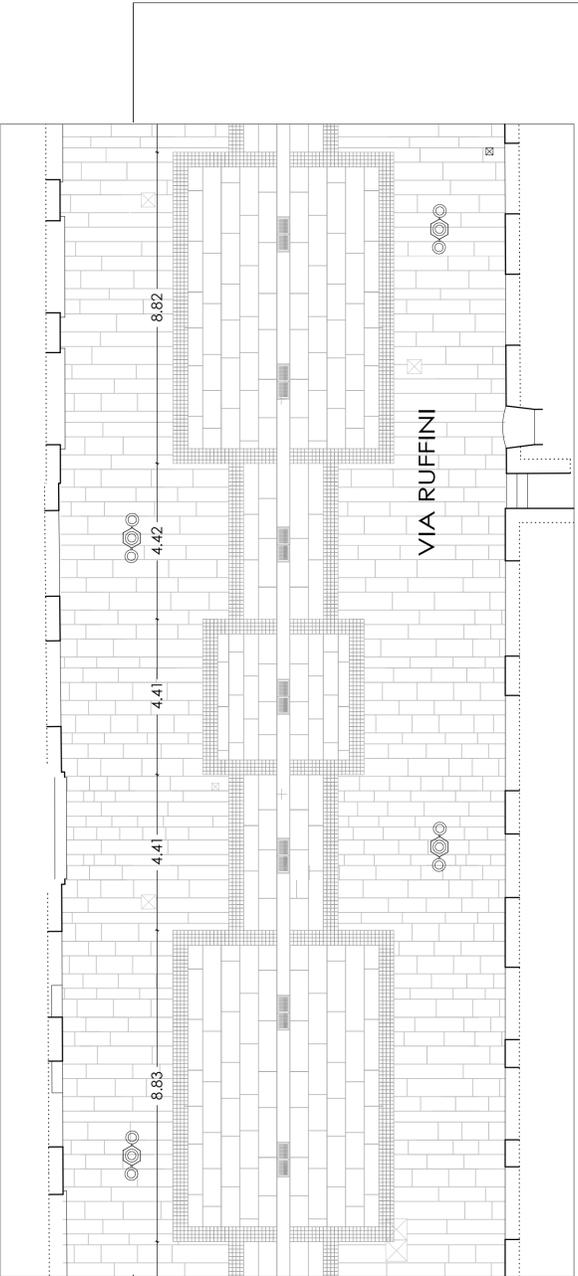

dettaglio pavimentazione via Ruffini

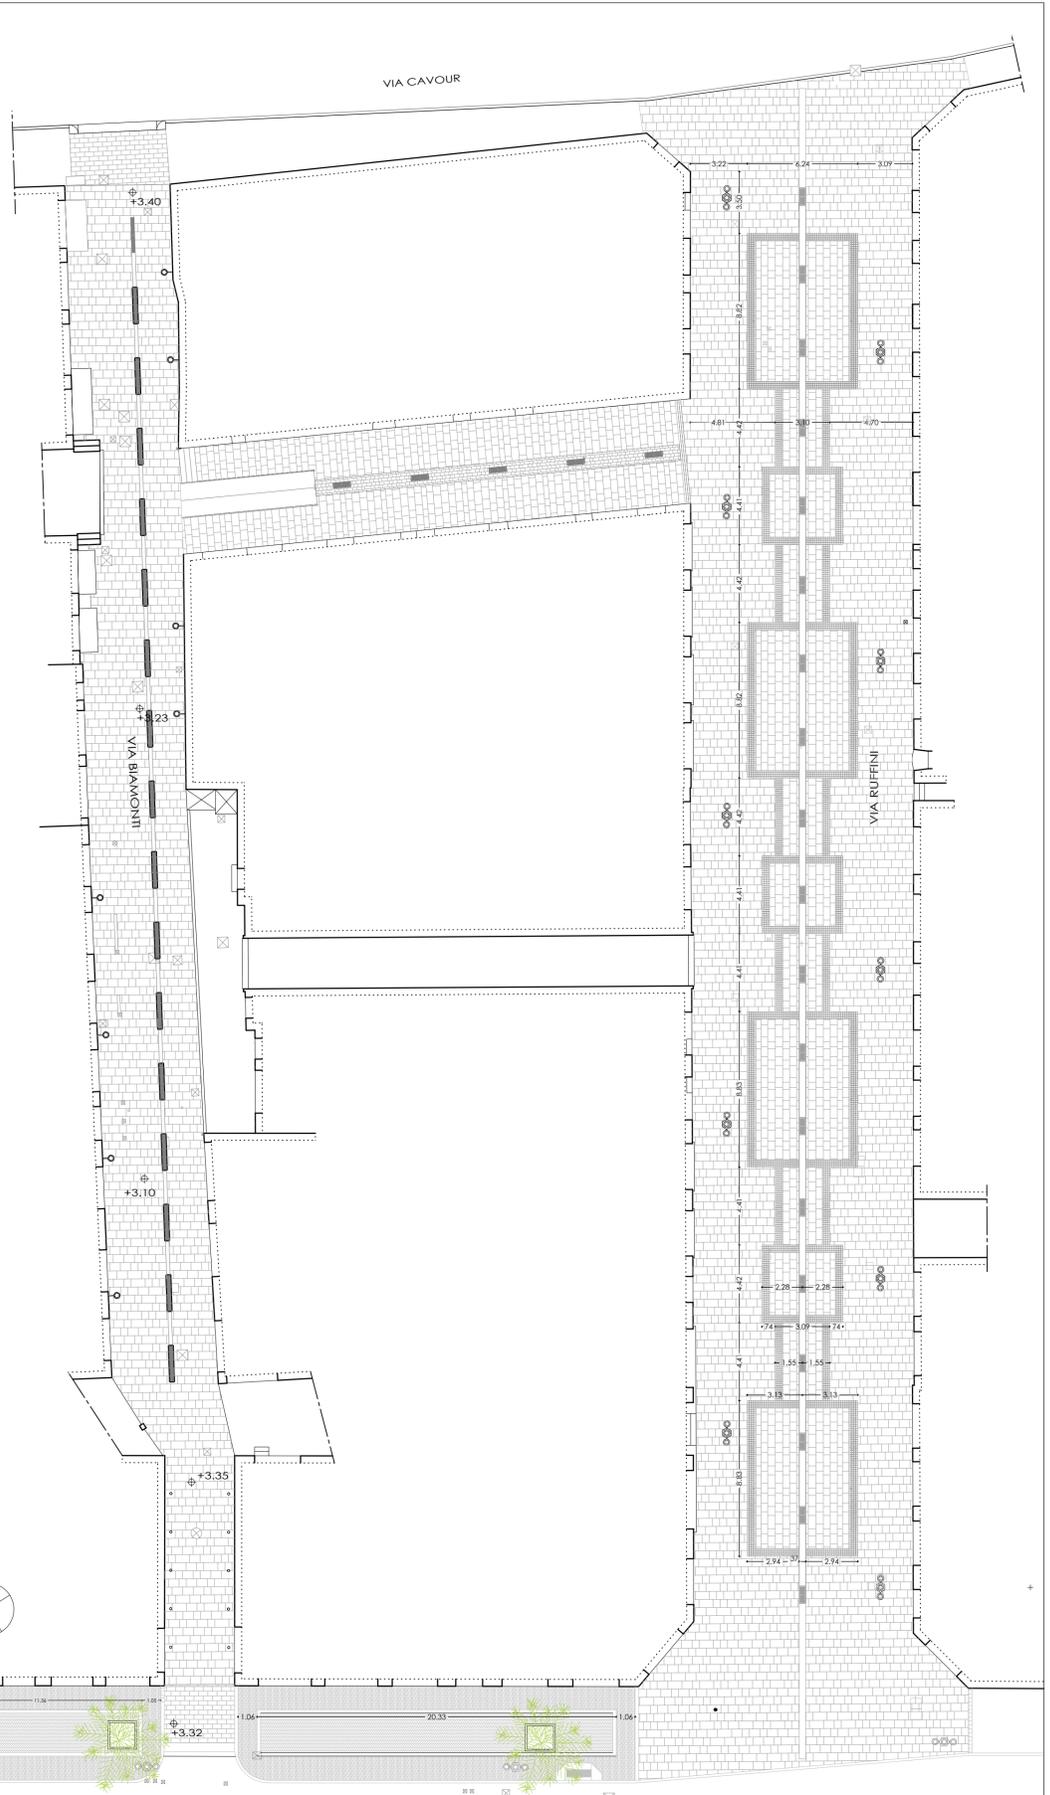

planimetria generale