

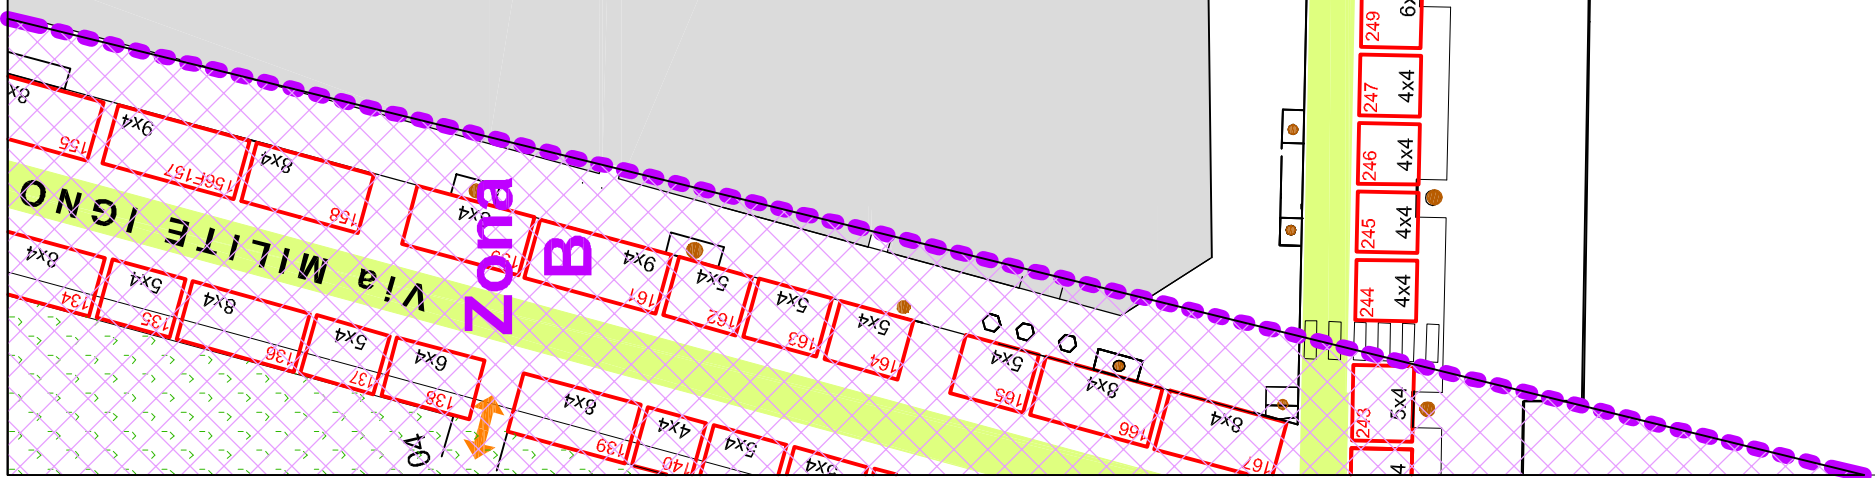


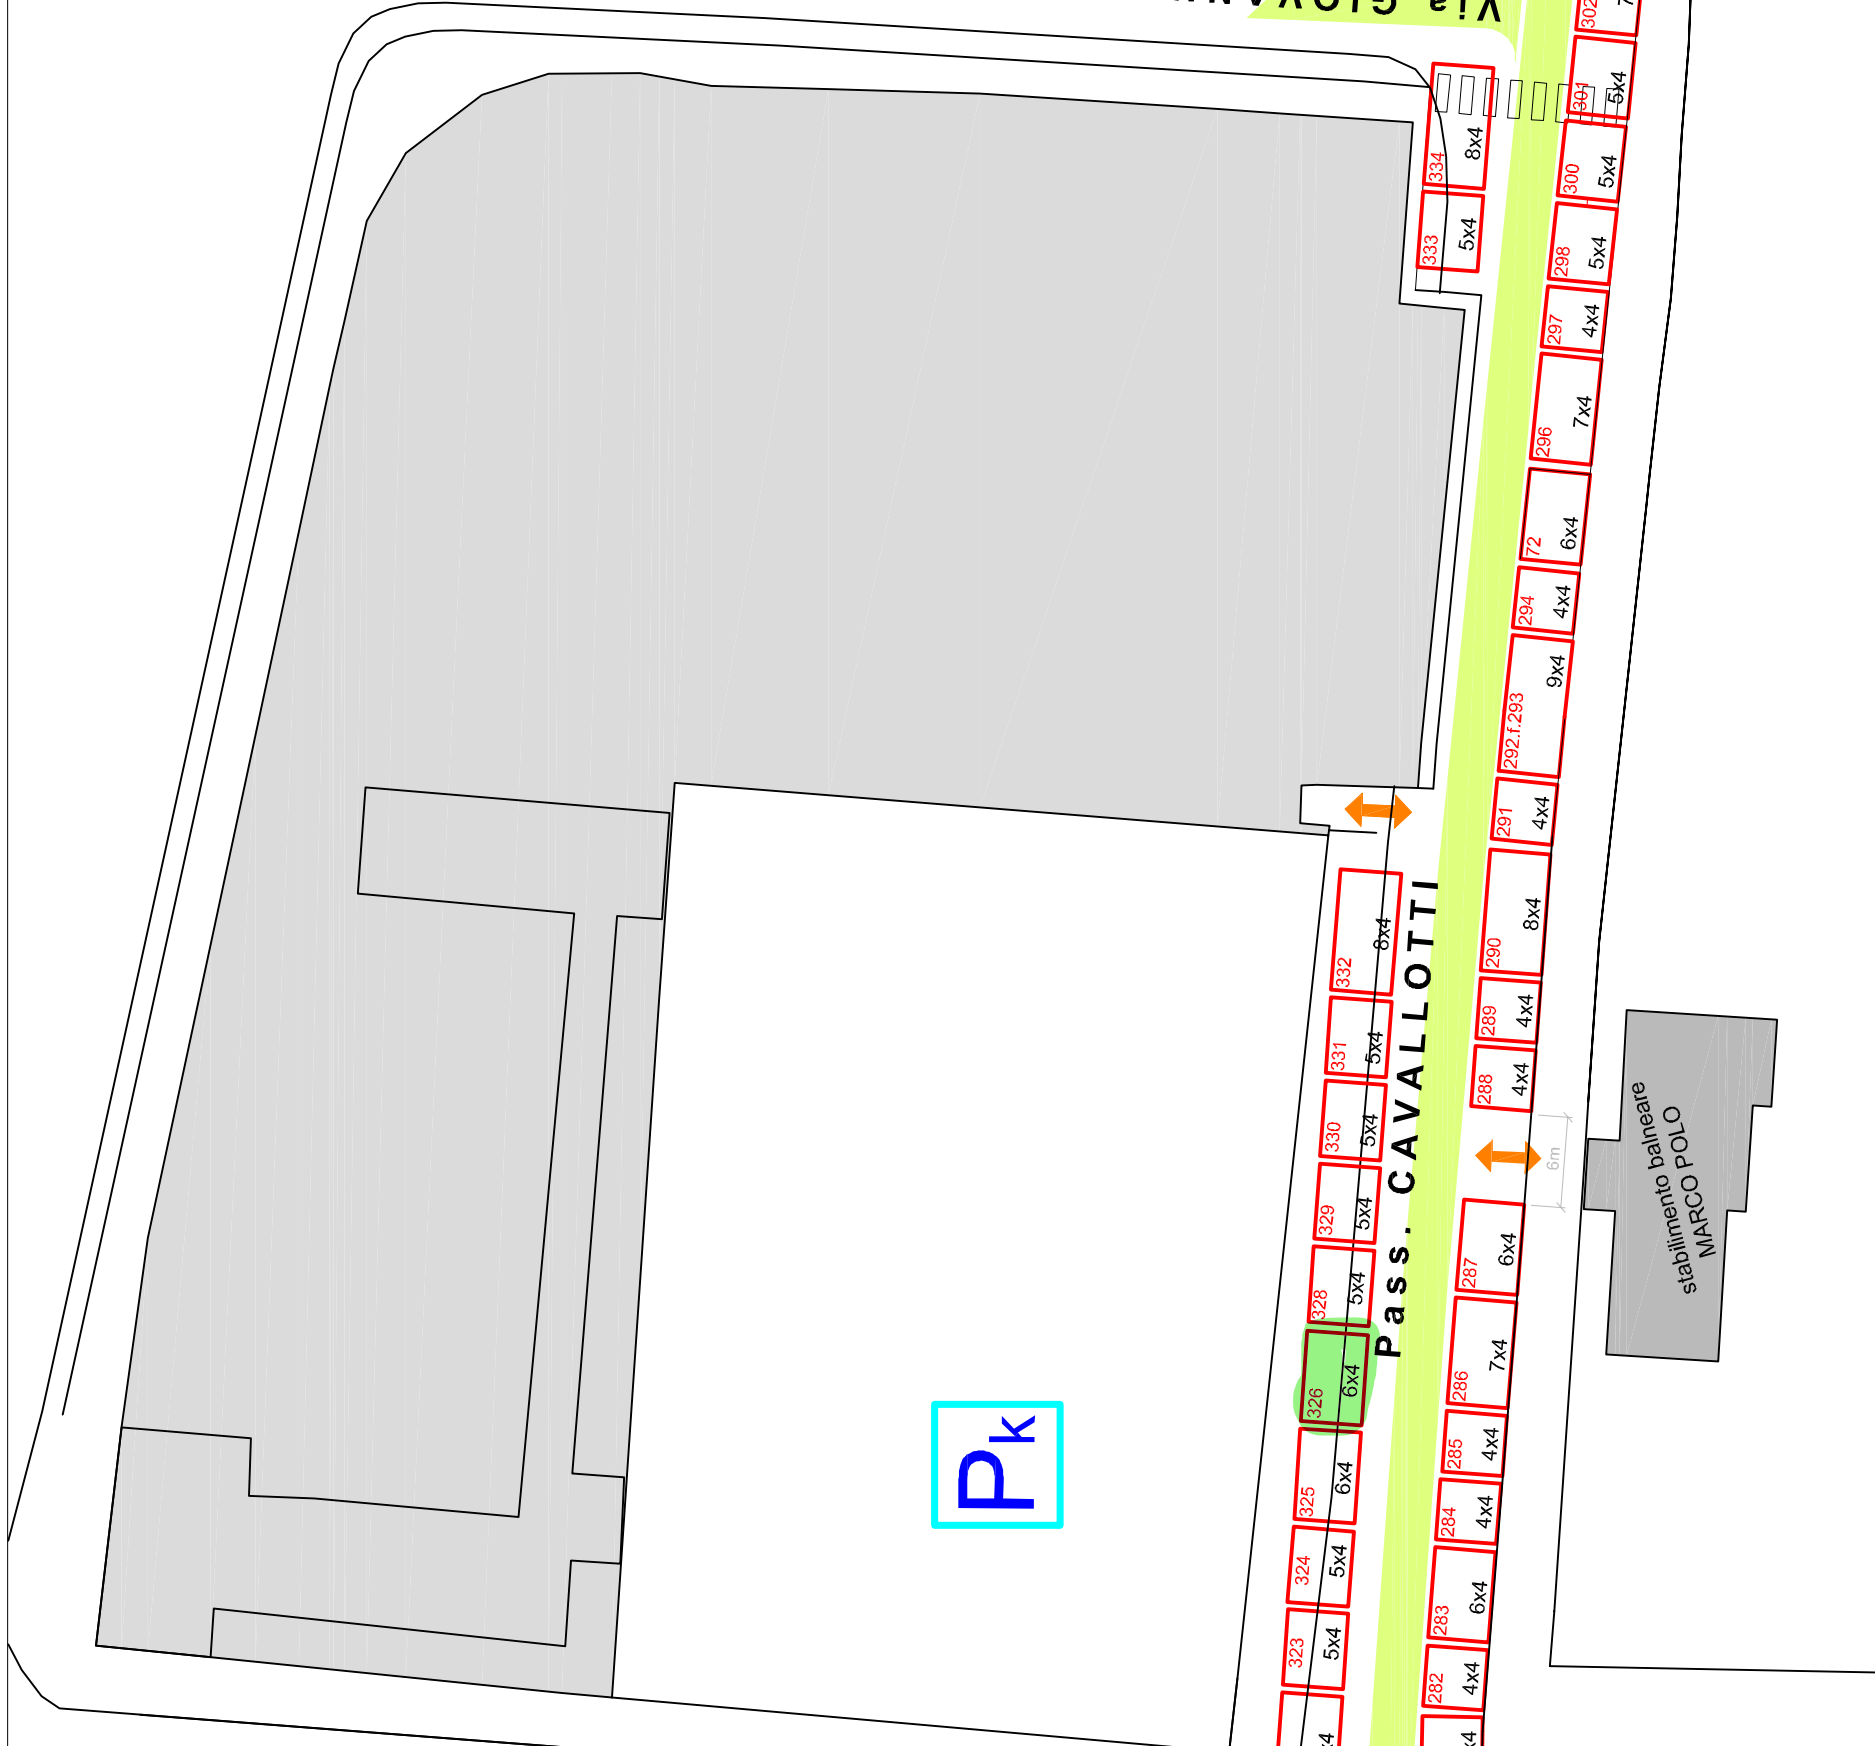

LEGENDA

- area per il commercio - non alimentare
- area per il commercio - alimentare. Dal posteggio 39 al 50
- area per il commercio RISERVA categorie protette (nuova)
- corsia libera
- passaggio pedonale o carrabile
- illuminazione pubblica - lampione
- albero/palma

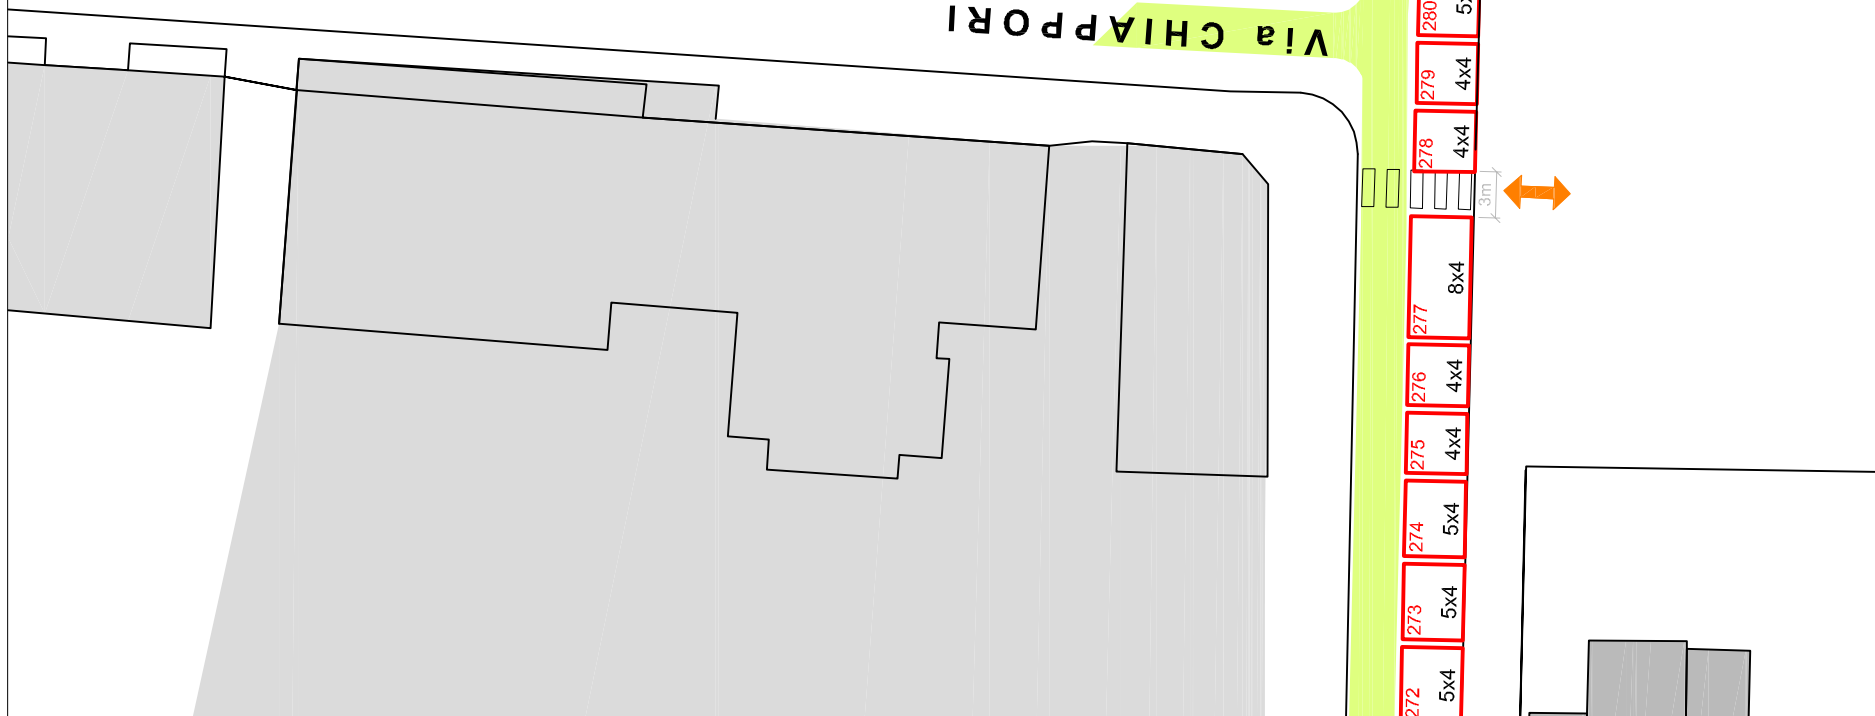

COMUNE DI VENTIMIGLIA

PROVINCIA DI IMPERIA

DISCIPLINA DEL COMMERCIO SU AREE PUBBLICHE

Prima Area:


MERCATO SETTIMANALE DEL VENERDI'
UBICAZIONE: Via G. Rossi, Via Repubblica, Via V. Veneto, Via Milite Igno, Pass. Oberdan, Pass. F. Cavallotti
GIORNI UTILIZZO: Ogni Venerdì

Planimetria dei posteggi per il commercio al dettaglio successiva al Pk pubblico di Vico Pescatori
Zona C: Pass. Oberdan / Pass. Cavallotti

ZONA
C

Progetto Marzo 2023
scala 1:500

Zona C
Pass. Oberdan - Pass. Cavallotti

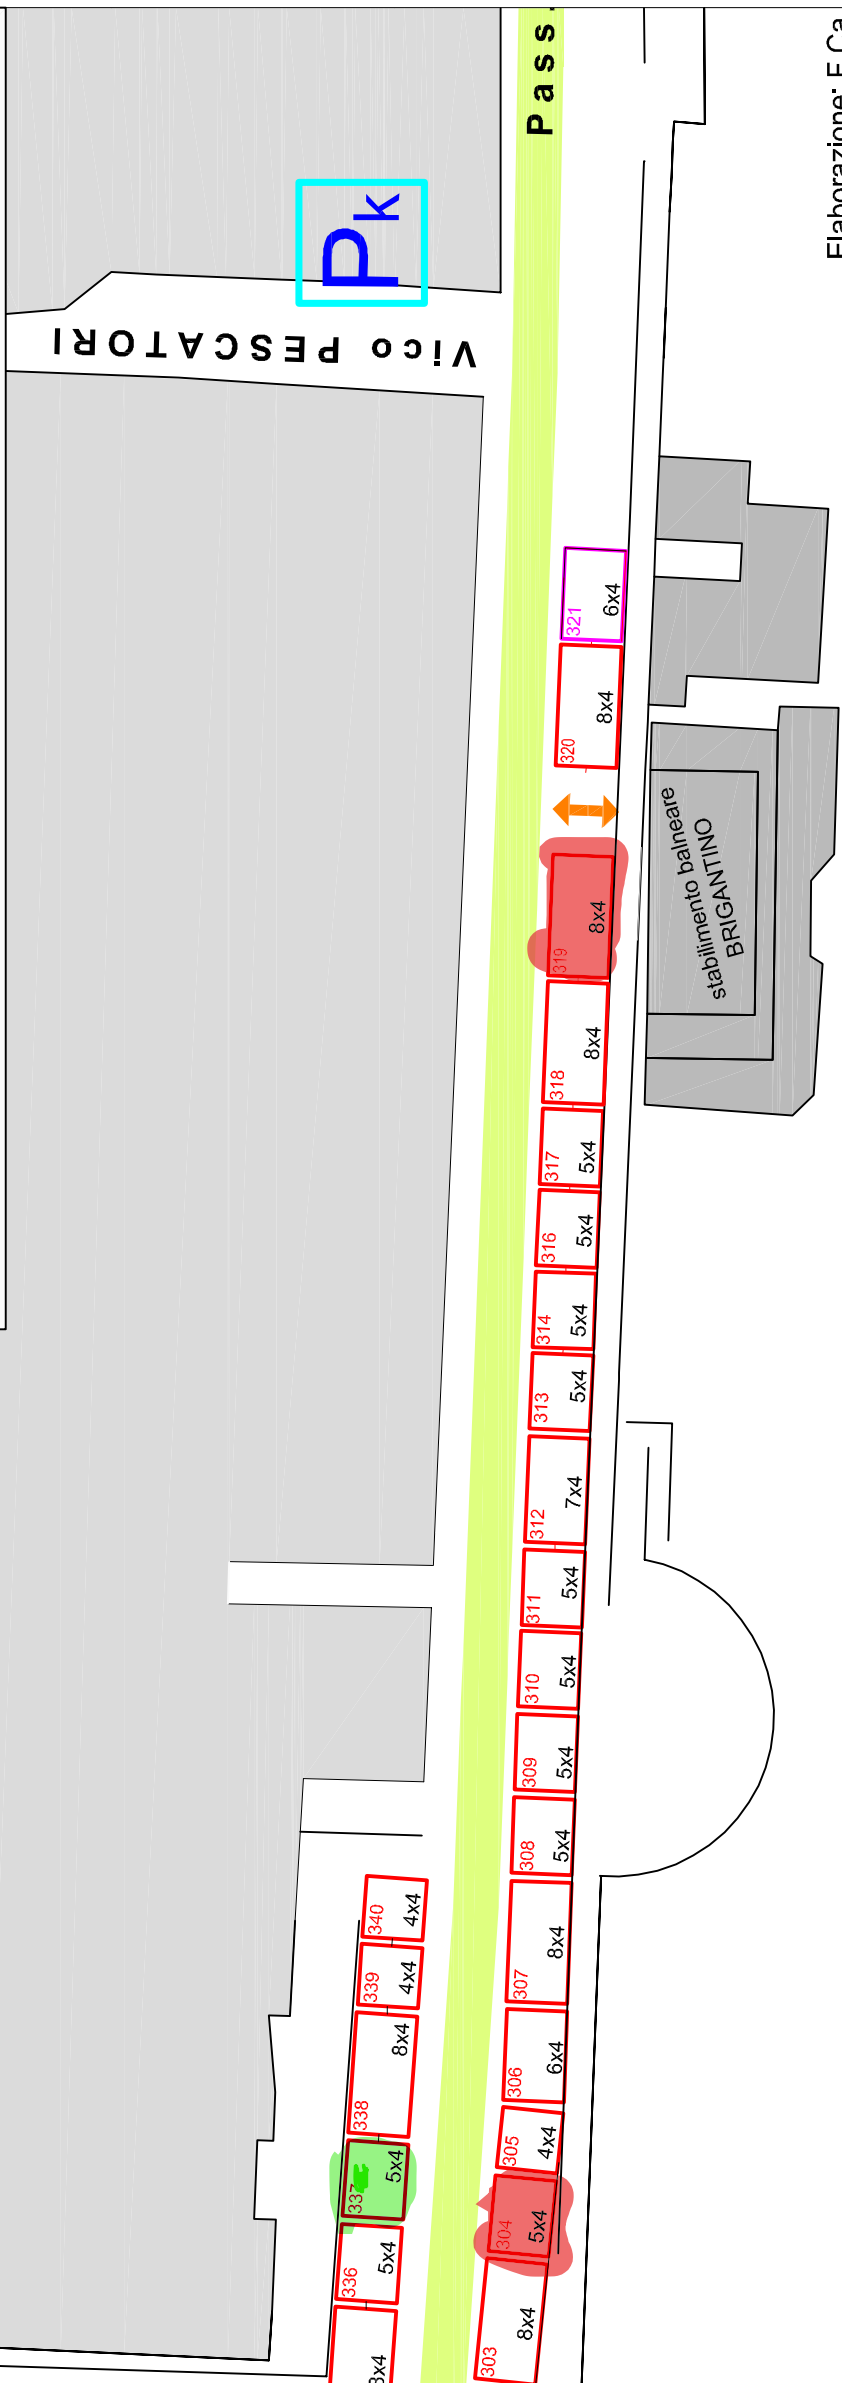

Elaborazione: F. Ca